

Индивидуальный
предприниматель

О. В. Боева
2017 г.



"Утверждаю"
Глава посёлка Тим
Тимского района
Курской области

А. В. Куракулов
2017 г.

ПРОЕКТ

организации дорожного движения п. Тим Тимского района Курской области

ТОМ 1
п. Тим - 2017 г.



“Согласовано”
Начальник ОГИБДД Отд. МВД
России по Тимскому району

майор полиции А. Ю. Никулин
2017 г.

Индивидуальный
предприниматель

О. В. Боева
2017 г.



“Утверждаю”
Глава посёлка Тим
Тимского района
Курской области

А. В. Куракулов
2017 г.

Дислокация дорожных знаков и схема дорожной разметки п. Тим Тимского района Курской области

том 1
п. Тим - 2017 г.

ОБЩАЯ ЧАСТЬ И УСЛОВНЫЕ ОБОЗНАЧЕНИЯ

Проектно-исследовательские работы по разработке проекта организации дорожного движения (дислокации дорожных знаков и схемы дорожной разметки) на улицы посёлка Тим Курской области выполнены индивидуальным предпринимателем Боевой О.В. в 2017 году на основании федерального закона №196-ФЗ «О безопасности дорожного движения», федерального закона №131-ФЗ «Об общих принципах организации местного самоуправления в РФ», Приказа Министерства транспорта РФ №43 от 17.03.2015 г., федеральной целевой программы "Повышение безопасности дорожного движения в 2013-2020 годах" № 1995-Р от 27.10.2012 г., областной целевой программы «Повышение безопасности дорожного движения в Курской области в 2012-2020 годах» № 622-па от 30.11.2011г.

Дислокация разработана и откорректирована ранее разработанной дислокацией в 2008 году и предназначена для устранения существующих недостатков и противоречий в применении дорожных знаков, несоответствий их нормативным требованиям, а также для установки в недостающих местах дополнительных средств дорожной информации.

Дислокация выполнена с учетом введенных в действие с 1 июля 2006 года новых государственных стандартов, а также наработанной в посёлке практикой применения технических средств регулирования дорожного движения и необходимости унифицированного подхода к решению технических задач, не регламентированных ГОСТами. Таким образом, создается единая взаимосвязанная система организации дорожного движения на улицах посёлка Тим.

Для решения этой задачи была создана электронная карта указанных улиц посёлка Тим с целью дополнения геометрических параметров. Проведено обследование проектируемых улиц, собрана информация о геометрических параметрах, при необходимости учтено состояние дорожно-транспортного травматизма и интенсивность движения транспортных и пешеходных потоков. Выполнено комплексное обследование исходной организации дорожного движения улично-дорожной сети, данные которой представлены вместе с проектом организации дорожного движения.

При разработке проекта учтены требования:

1. ГОСТ Р 52290-2004 «Технические средства организации дорожного движения. Знаки дорожные. Общие технические требования». Дорожные знаки приняты II типоразмера. Знаки устанавливаются на металлических опорах марки СКМ по ГОСТ 10704-76.
2. ГОСТ Р 51256-2011 «Технические средства организации дорожного движения. Разметка дорожная. Классификация. Технические требования».

Ширина линий разметки принята:

- линии деления полос движения 1.1; 1.2; 1.4; 1.5; 1.6; 1.7; 1.17- 0,10 м;
- линии 1.12, 1.14.1, 1.25 - 0,40 м

3. ГОСТ Р 52289-2004 «Технические средства организации дорожного движения. Правила применения дорожных знаков, разметки, светофоров, дорожных ограждений и направляющих устройств»;
4. СНиП 2.07.01-89* «Градостроительство. Планировка и застройка городов и прочих населенных пунктов»;
5. СНиП 2.05.02-85 «Автомобильные дороги».

Места установки дорожных знаков и привязки элементов разметки определяются масштабом карты 1:1000 (в 1 см – 10 м), указанием на ней наименований улиц, очертаний общественных и жилых зданий.

Разметка проезжей части согласно ГОСТ Р52289-2004 и СНиП 2.07.01-89* предусмотрена на магистральных улицах и дорогах, улицах местного значения с учетом минимальной ширины полосы движения соответственно 3,0 м. При нанесении осевой разметки в качестве общего правила принято деление проезжей части на равные доли. В случае несоответствия элементов поперечного профиля 2-х полосных улиц IV и V категории ГОСТ Р 52398-2005, требованиям СНиП, при ширине проезжей части меньше соответственно 6 м осевая разметка не наносится. Расстояние между соседними дорожными знаками согласно ГОСТ выдержано не менее 25 м, между противоположными стойками знаков «Пешеходный переход» 4-6 м. Ширина размечаемых пешеходных переходов 4 м, согласно ГОСТ Р 52289-2004.

Таблица объемов работ.

№ п/п	Наименование	Ед. изм.	Количество			
			необходимо	установлено	требуется установить	демонтаж
1	Дорожные знаки:					
	- приоритета:					
	2.1	шт.	60	6	54	

№ п/п	Наименование	Ед. изм.	Количество			
			необходимо	установлено	нужно установить	демонтаж
	2.2	шт.	2	1	1	
	2.4	шт.	52	17	38	3
	2.5	шт.	2	2		
	2.6	шт.	2		2	
	2.7	шт.	2		2	
	- предупреждающие:					
	1.11.1	шт.	3		3	4
	1.11.2	шт.	2	2	1	1
	1.12.2	шт.	1	1		
	1.13	шт.	2		2	
	1.17	шт.	8	2	6	
	1.23	шт.	7	8	1	2
	1.34.1	шт.	2		2	
	1.34.2	шт.	1		1	
	- запрещающие:					
	3.1	шт.	12	10	2	
	3.2	шт.	1	1		
	3.24	шт.	54	18	43	7
	3.27	шт.	1		2	1
	3.28	шт.	1	1		
	- предписывающие:					
	4.1.1	шт.	1		1	
	- знаки особых предписаний:					
	5.19.1	шт.	38	29	9	
	5.19.2	шт.	38	29	9	
	5.20	шт.	12	12		
	5.23.1	шт.	1		1	
	5.24.1	шт.	1		1	
	- информационные знаки:					
	6.4	шт.	11	8	3	
	6.8.1	шт.	10		10	
	6.8.2	шт.	2		2	
	6.8.3	шт.	2		2	
	- таблички:					
	8.1.1	шт.	1		1	
	8.2.1	шт.	9	1	10	2
	8.3.1	шт.	1	1		
	8.5.4	шт.	2	2		
	8.5.7	шт.	2	2		
	8.13	шт.	24	4	20	
	8.17	шт.	5	4	1	
			375	161	230	20

2	Разметка проезжей части:					
	- 1.1 сплошная шириной 0,10 м	м.п.	2319			
	- 1.2 сплошная шириной 0,10 м	м.п.	599			
	- 1.5 прерывистая шириной 0,10 м	м.п.	720			
	- 1.6 прерывистая шириной 0,10 м	м.п.	1672			
	- 1.7 прерывистая шириной 0,10 м	м.п.	449			
	-1.11 сплошная и прерывистая шириной 0,10 м		47			
	- 1.12 сплошная шириной 0,40 м		7,1			
	- 1.14.1 сплошная шириной 0,40 м		142			
	- 1.16. сплошная шириной 0,40 м		26,8			
	- 1.17 сплошная шириной 0,10 м	м. площадки	20			
	- 1.21 надпись СТОП	шт.	1			
	- 1.24.1 Знак «Дети»	шт.	4			
	- 1.24.3 Инвалиды	шт.	8			
	- 1.25 прерывистая шириной 0,40 м	м.п.	39,9			
	- Надпись Дети		2			
	- Надпись Школа		3			
	Разметка вертикальная:					
	- 2.7 поверх бордюрного камня	м.п.	80			

Общая протяженность улиц, на которые согласно техническому заданию разработан проект организации дорожного движения, составляет 12886 м. Всего в проекте установлено 411 дорожных знаков, из них устанавливаются на самостоятельных стойках - 327, на фонарях – 22, на столбах – 23, на демонтаж – 20 знаков. Наносится 6055,7 погонных метров (761,1 м²) горизонтальной дорожной разметки, из них – 20 погонных метров (0,32 м²) желтого цвета.

В посёлке организован маршрут школьного автобуса, доставляющий детей из соседних населённых пунктов. Место посадки и высадки детей организовано у школы и обозначено разметкой 1.17 жёлтого цвета с установкой знака 3.28.

Для безопасного перехода улицы К. Маркса, дом 51/1 у школы установлен светофор Т7 в августе 2016 года согласно п.7.2.10 при выполнении требований условия 2 п.7.2.14 ГОСТ 52289 -2004г.

В соответствии с инструкцией Министерства транспорта Российской Федерации и ДОБДД МВД РФ о порядке разработки и утверждения дислокаций дорожных знаков на автомобильные дороги, в дислокации приняты следующие основные условные обозначения:



3.27

- односторонний дорожный знак на электроопоре




1.23
8.2.1

- дорожные знаки , установленные на одной стойке



5.19.1
(5.19.2)

- двухсторонний дорожный знак

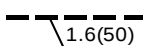

1.6(50)

- дорожная разметка с указанием ее длины в метрах

- 2.1


- знак предлагается новой схемой ОДД
- 2.4

- знаки существующей ОДД
- 2.4

- знаки, не входящие в проект Администрации
- 2.5

- знаки, подлежащие демонтажу
- 

- знак, установленный на участке дороги, до которого произведён замер по требованию заказчика.

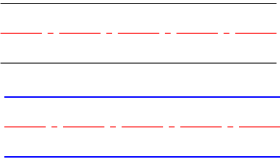

Участок дороги входящий в проект Администрации

Участок дороги не входящий в проект Администрации

Дополнительно к нормативным требованиям, для более удобной работы с проектной документацией, дислокация выполнена с изображением реальных символов дорожных знаков и их цветовой окраски.

Рекомендуем для населённого пункта

1. На "Т" образных перекрёстках согласно пункту 5.3.2. ГОСТ Р 52289-2004 Знак 2.1 "Главная дорога" перед нерегулируемыми перекрестками, на которых главная дорога проходит в прямом направлении, а пересекающая дорога имеет не более четырех полос, допускается устанавливать знак размером 350 x 350 мм.


В населенных пунктах знак допускается не устанавливать на противоположной примыканию стороне перед примыканием второстепенной дороги к главной.

Проект проверен отделением ГИБДД ОМВД России по Тимскому району.

Индивидуальный предприниматель

О. В. Боева

Схема расположения квадратов
посёлка Тим Тимского района Курской области

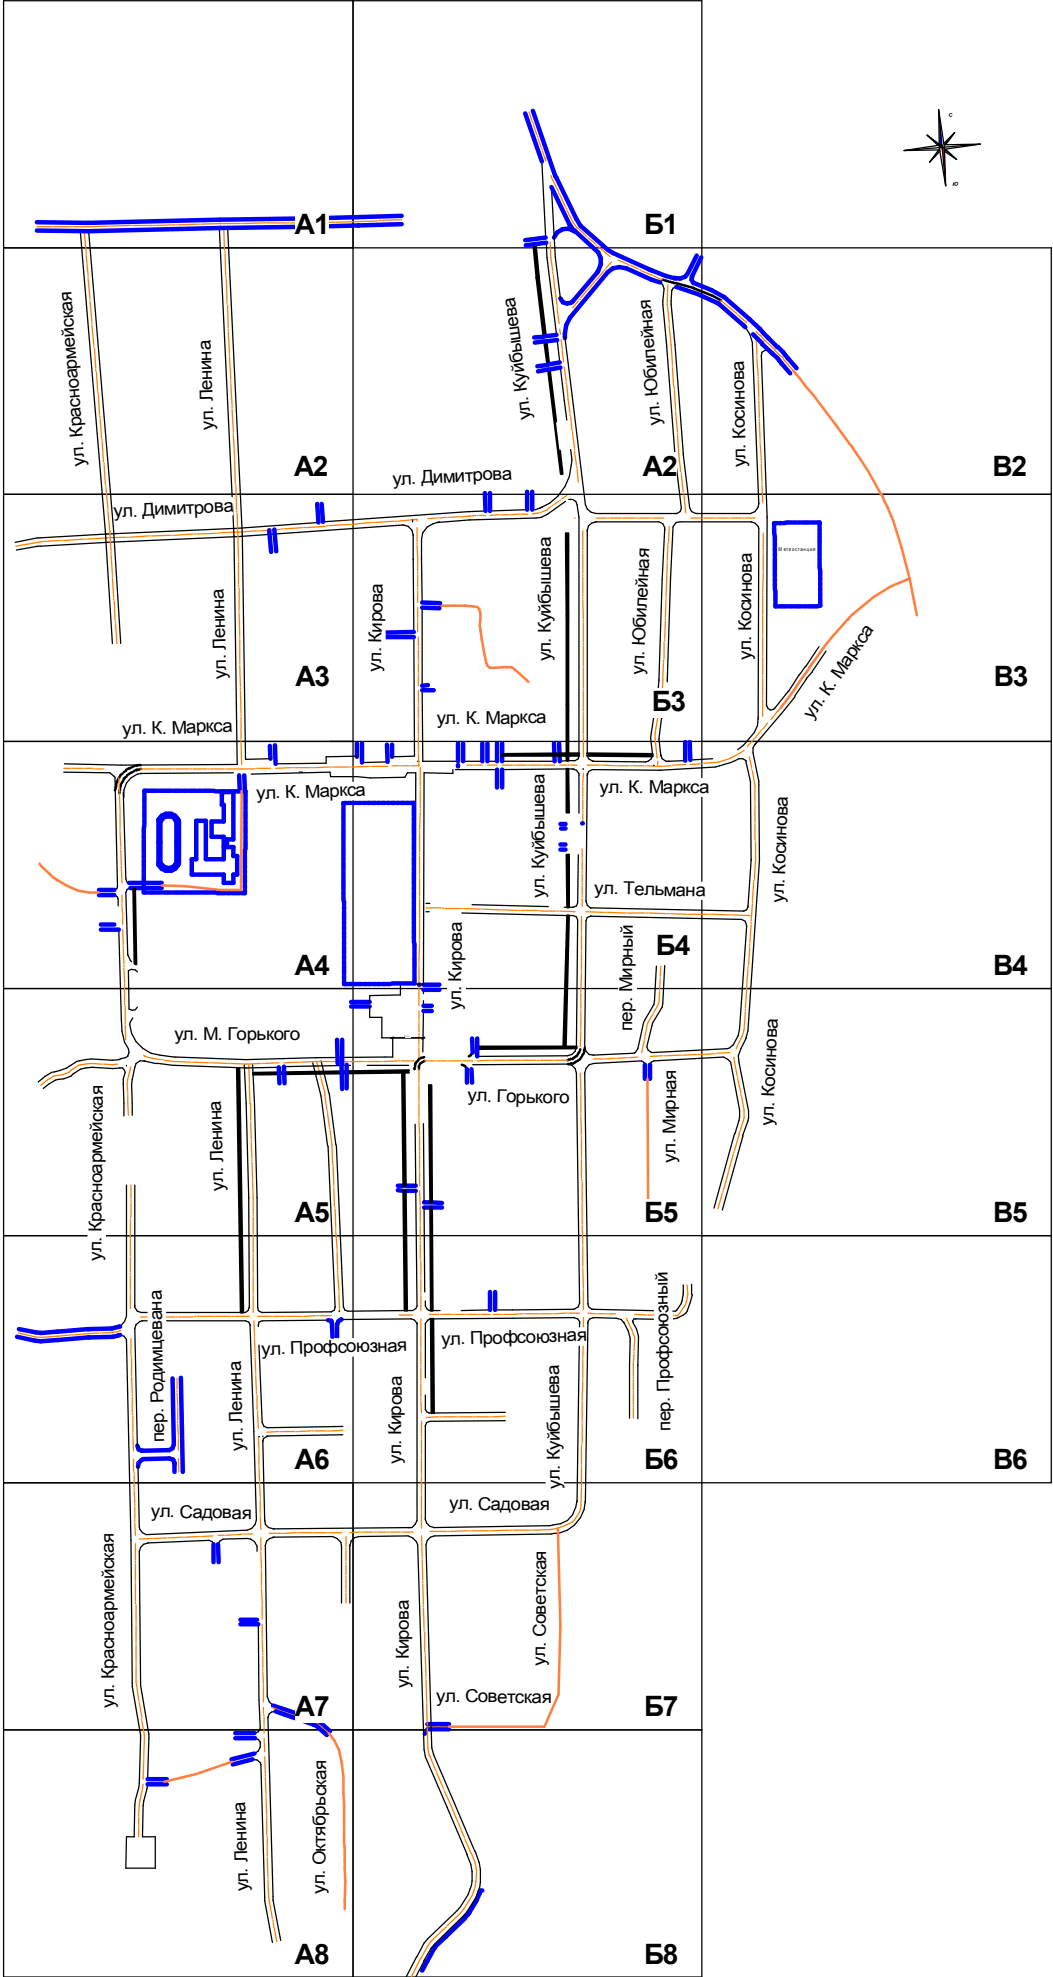

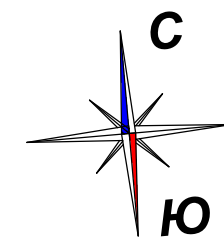


Схема расположения листов

A1	B1
A2	B2
A3	B3
A4	B4
A5	B5
A6	B6
A7	B7
A8	B8




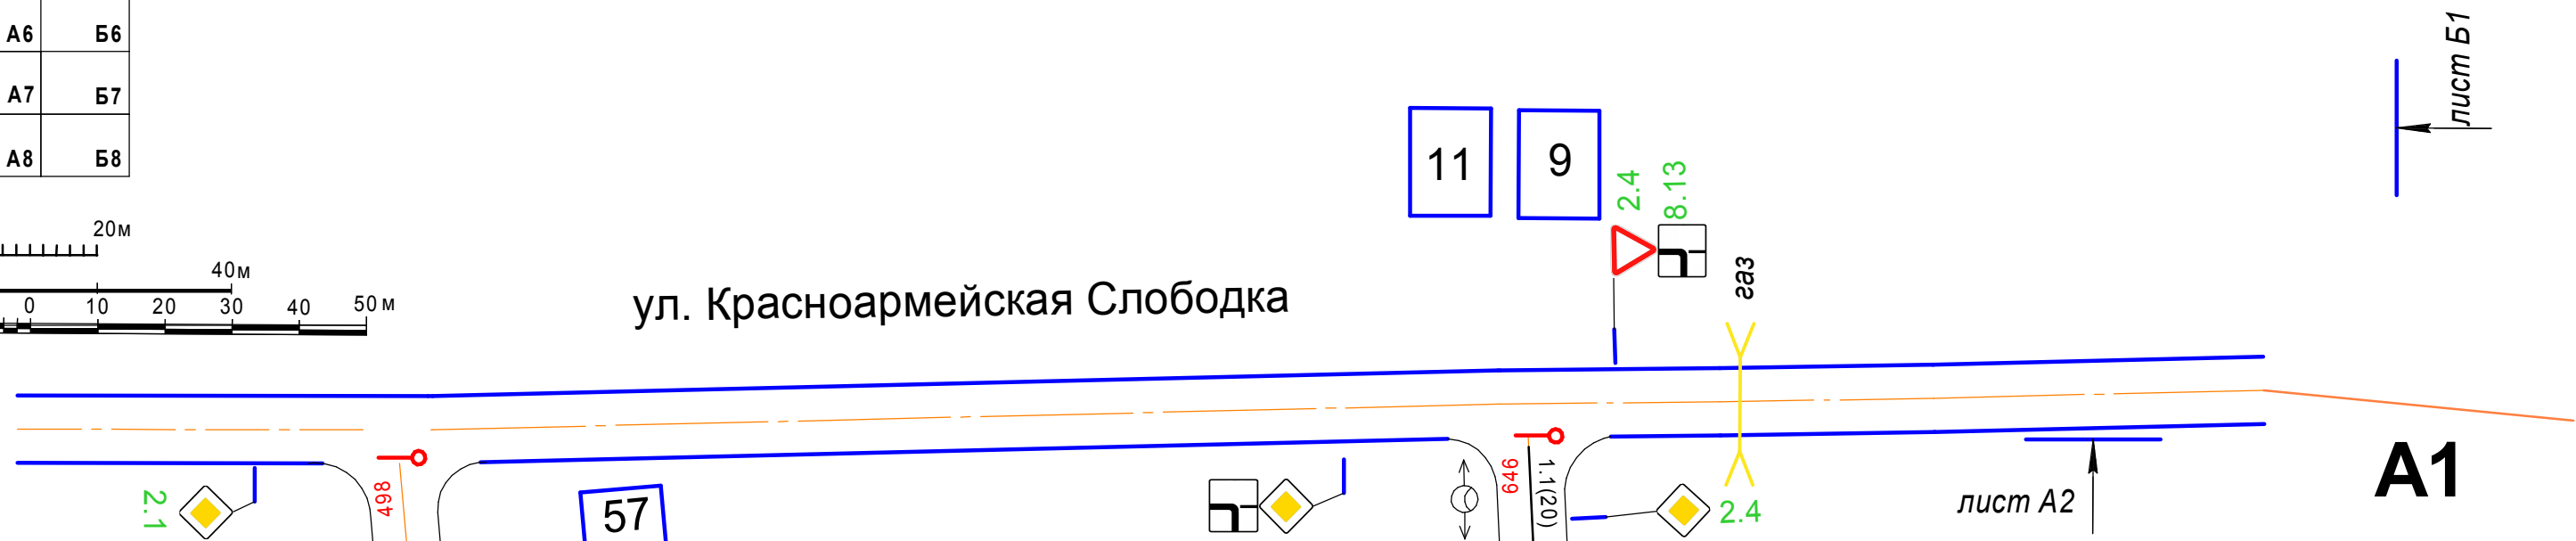


Схема расположения листов

A1	Б1	
A2	Б2	Б2
A3	Б3	Б3
A4	Б4	Б4
A5	Б5	Б5
A6	Б6	
A7	Б7	
A8	Б8	

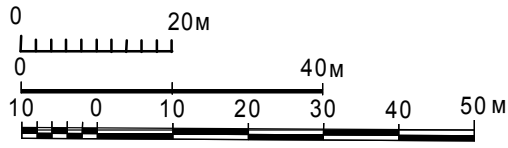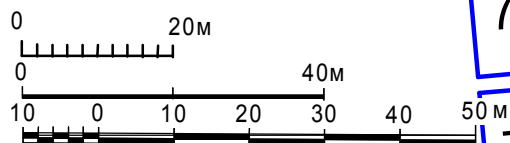

лист А3

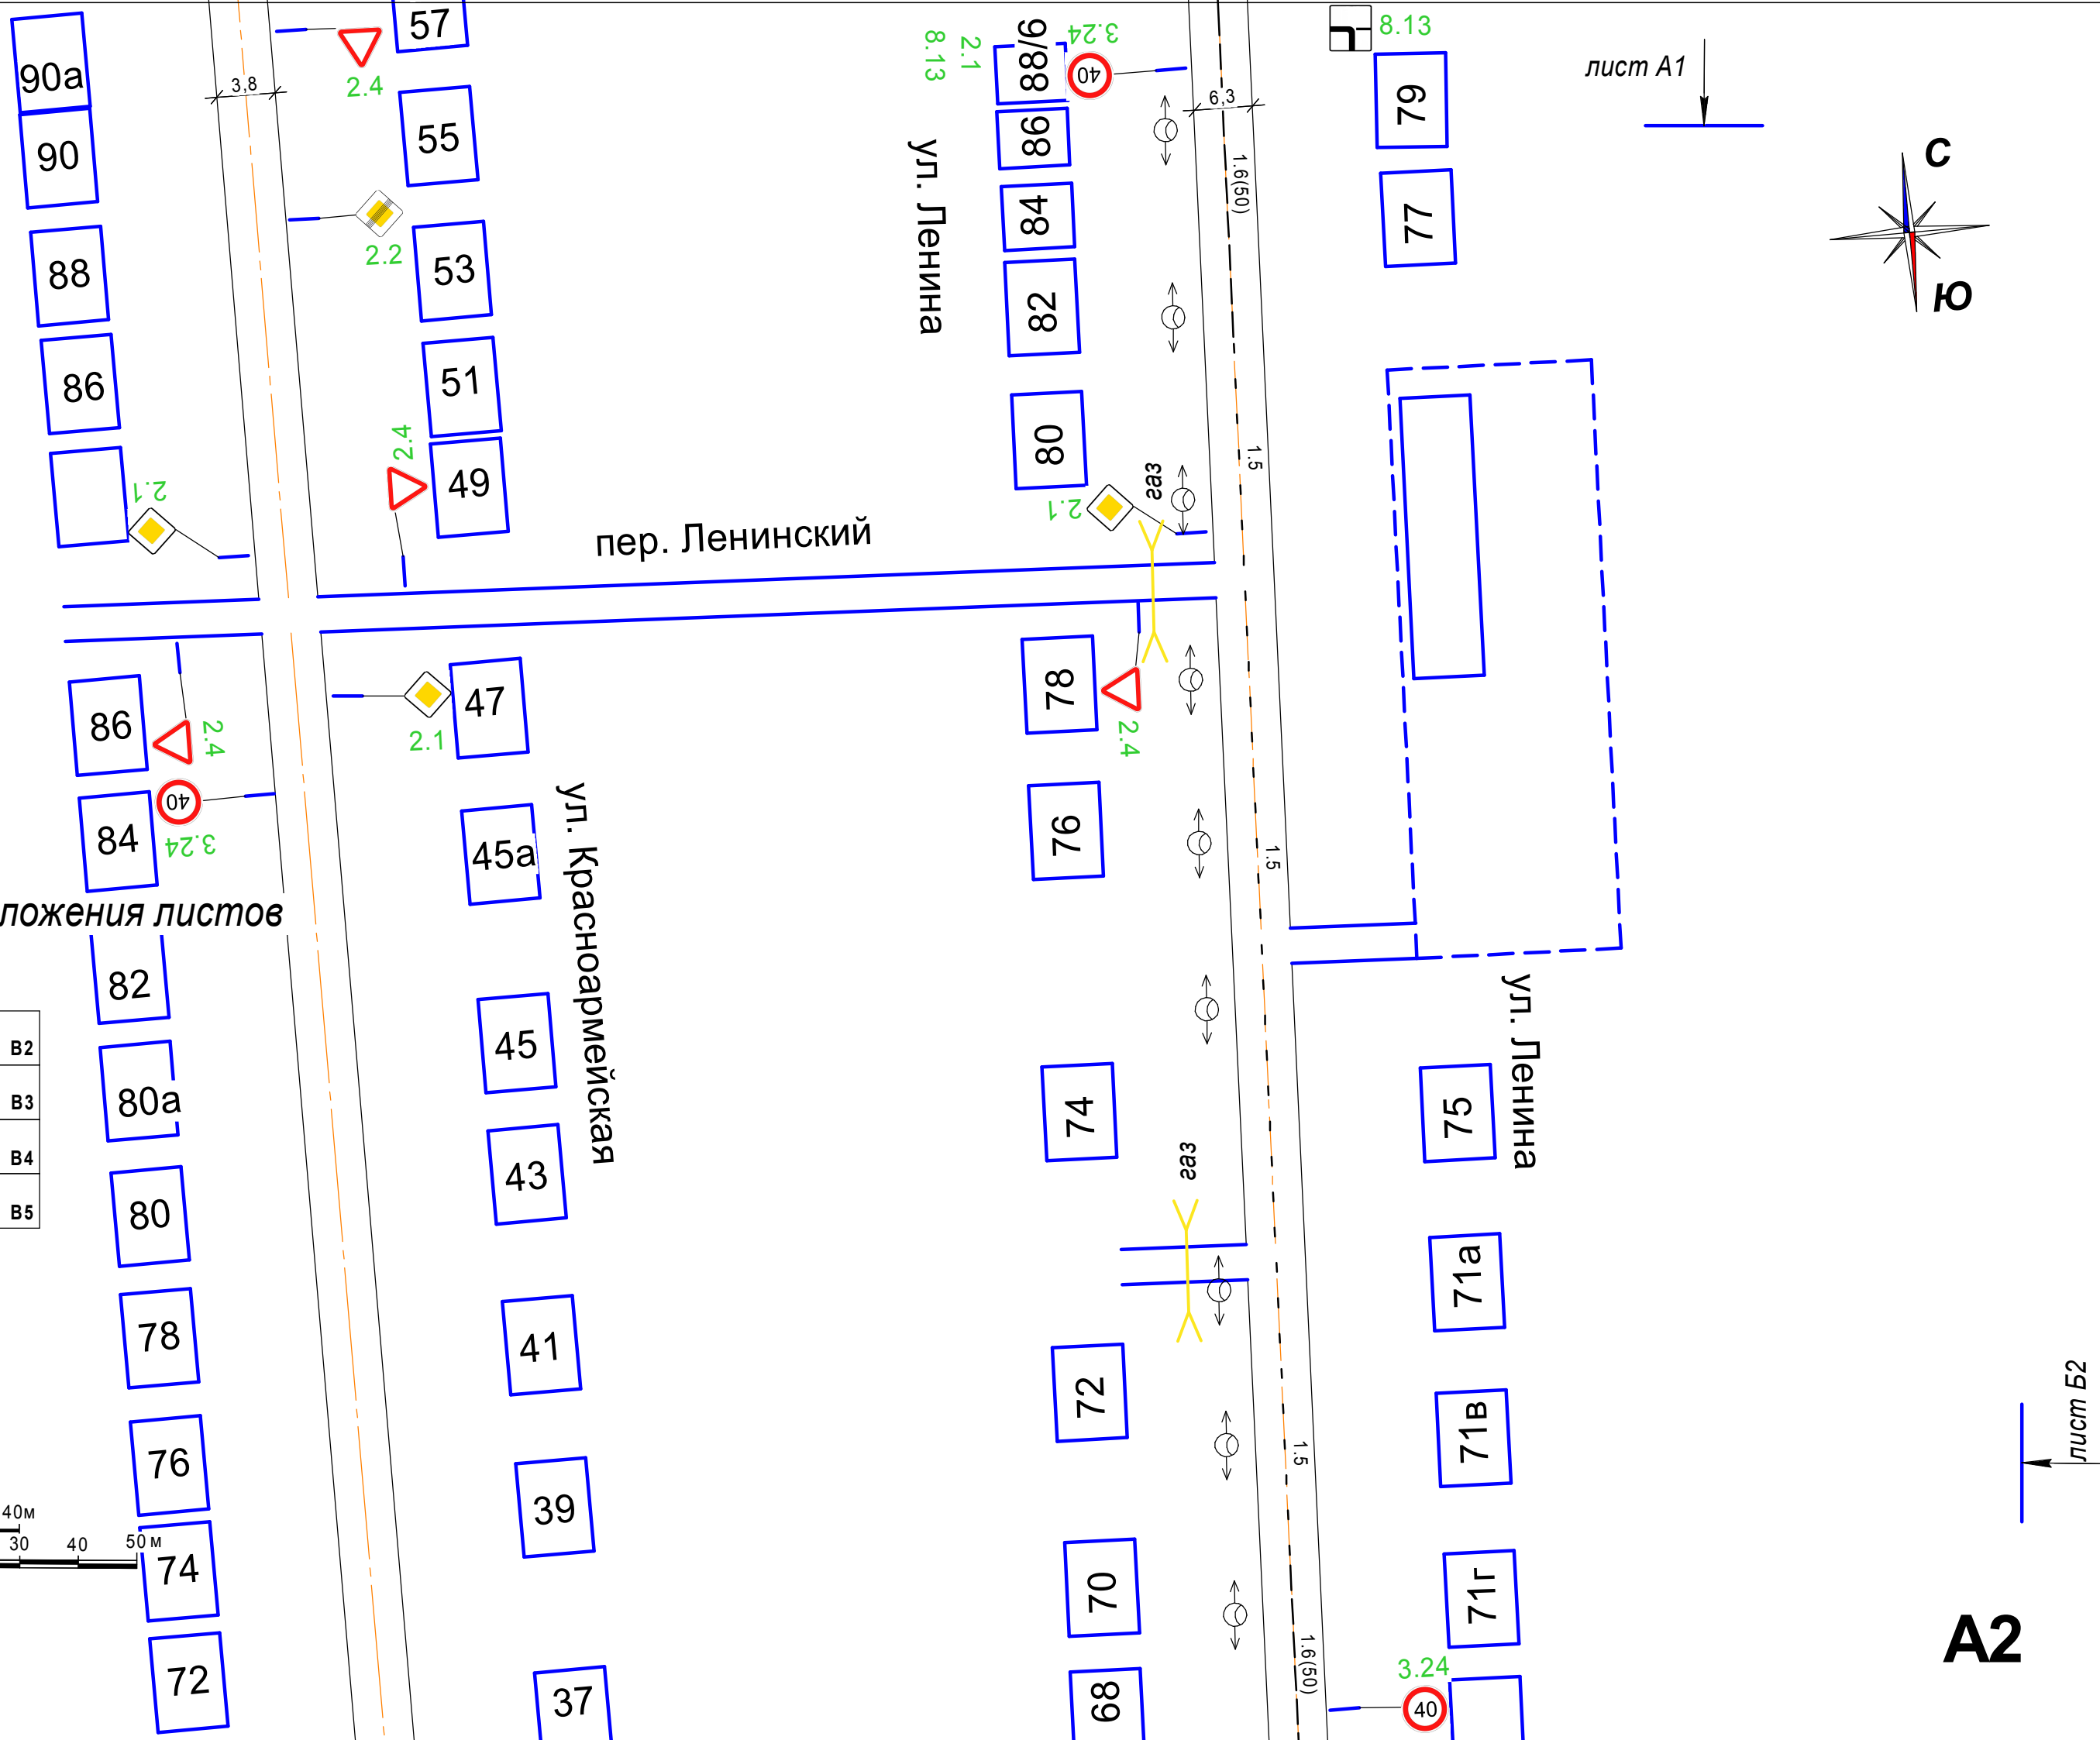

A2

13

70

68
2.1

13



35
9

7

5

5a

3

68

71

3B

36


3a

10д

10r

Магазин

ул. Димитрова

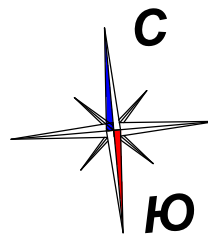

лист БЗ

A3

Детский сад
Солнышко

26a

Схема расположения листов


A1	B1	
A2	B2	B2
A3	B3	B3
A4	B4	B4
A5	B5	B5
A6	B6	
A7	B7	
A8	B8	

ул. Красноармейская

ул. Димитрова

ул. Ленина

лист А4

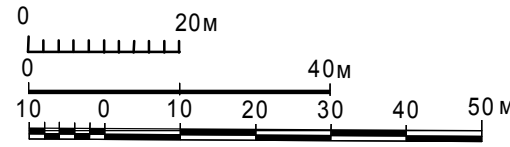


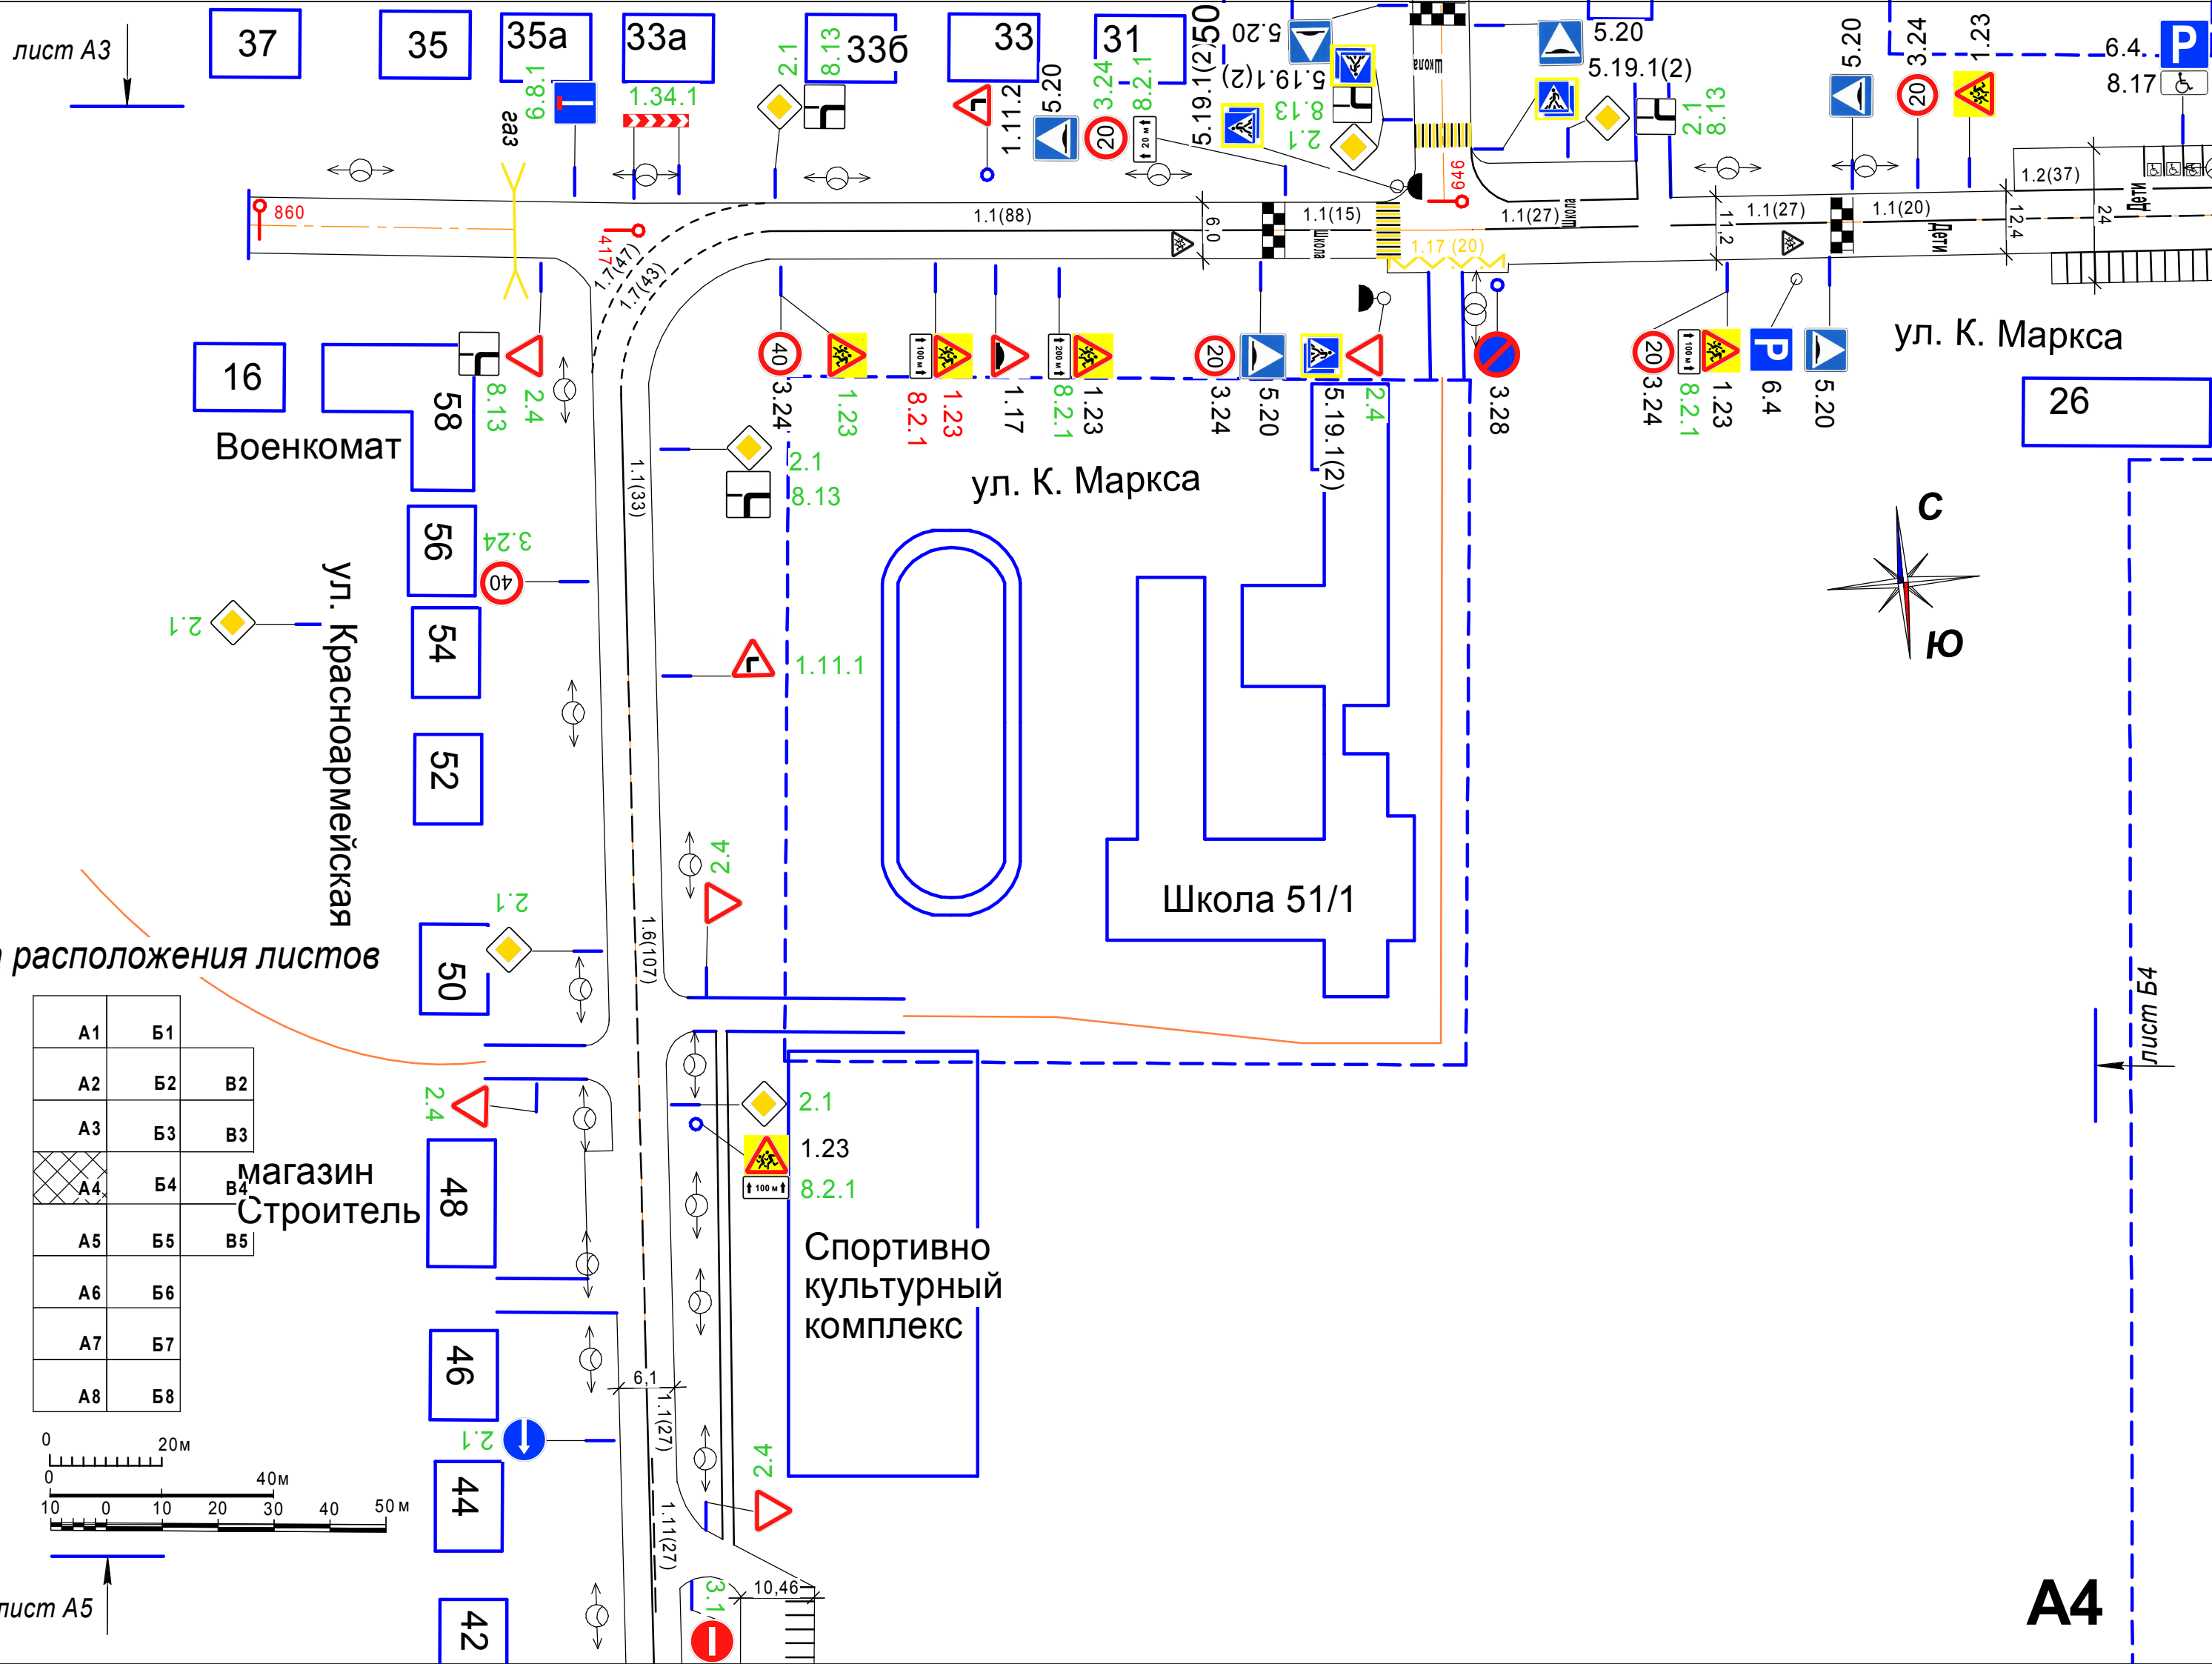


Схема расположения листов

A1	B1	
A2	B2	B2
A3	B3	B3
A4	B4	B4
A5	B5	B5
A6	B6	
A7	B7	
A8	B8	

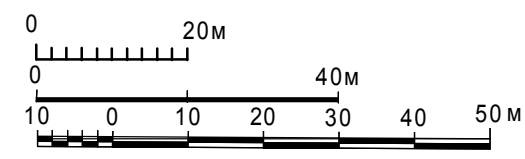

лист А4


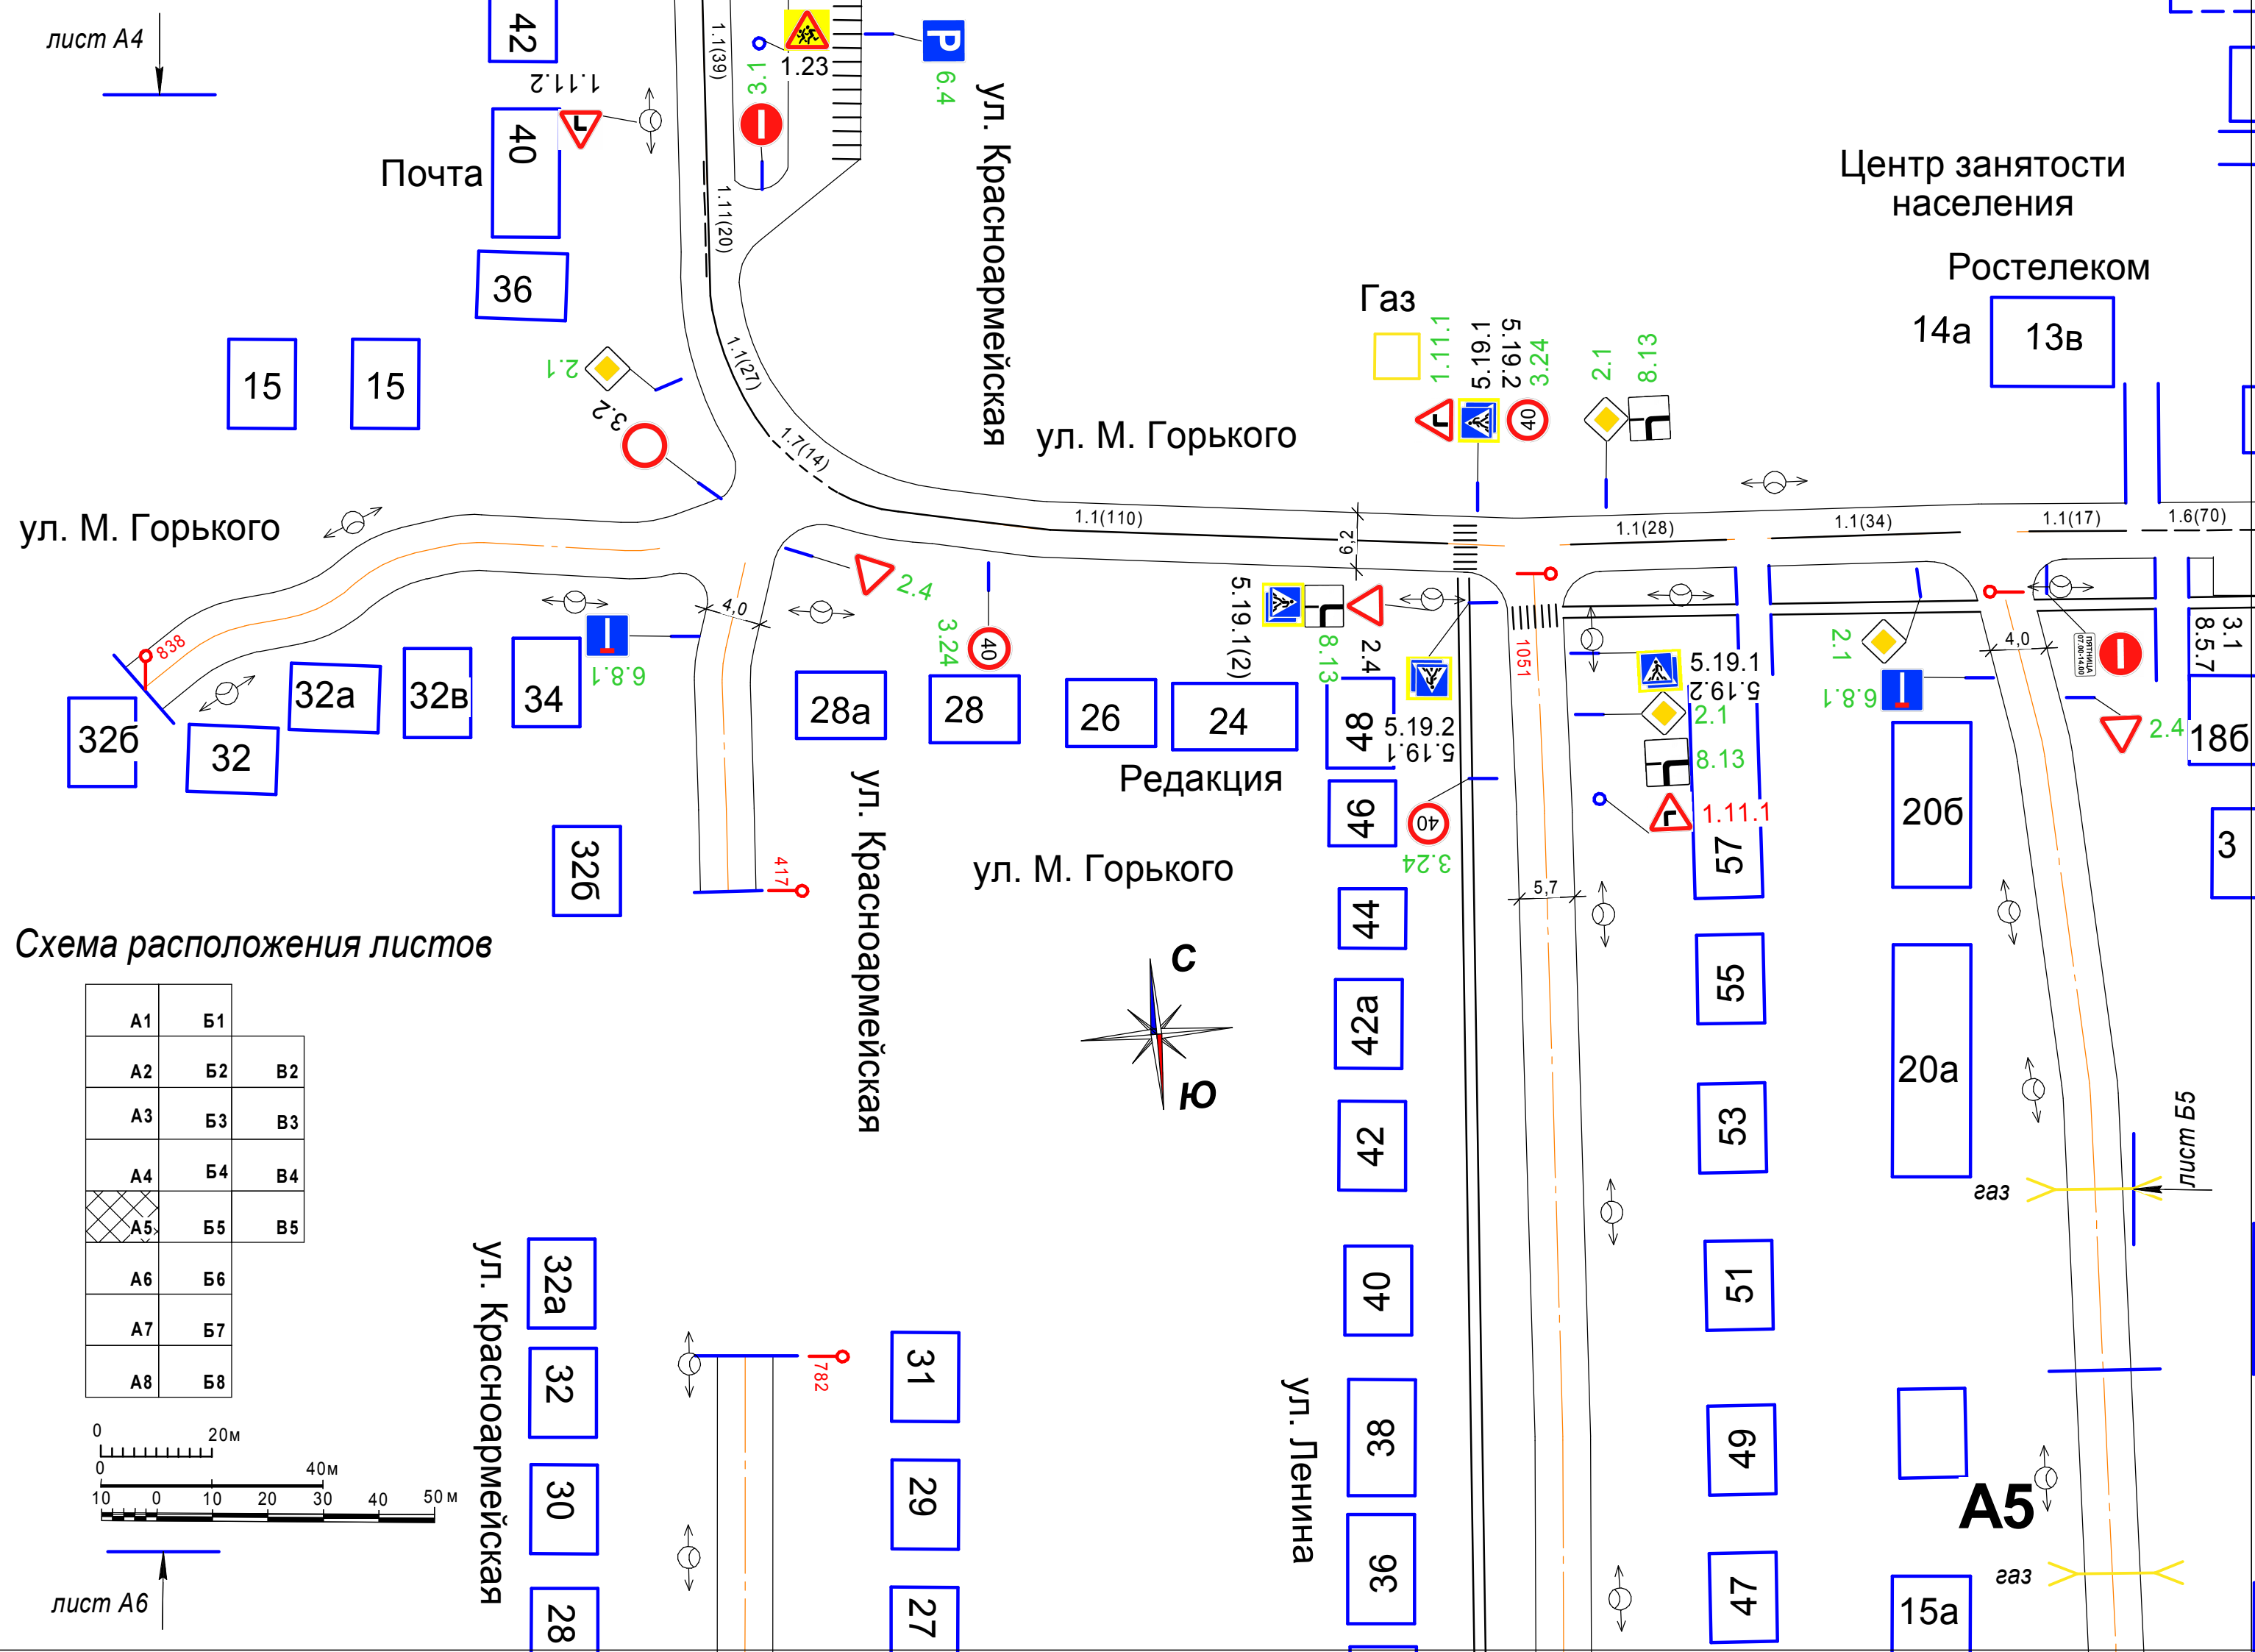


Схема расположения листов



A1	B1	
A2	B2	B2
A3	B3	B3
A4	B4	B4
A5	B5	B5
A6	B6	
A7	B7	
A8	B8	

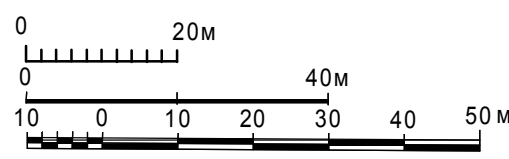

лист А6

ул. Красноармейская


A1	B1	
A2	B2	B2
A3	B3	B3
A4	B4	B4
A5	B5	B5
A6	B6	
A7	B7	
A8	B8	

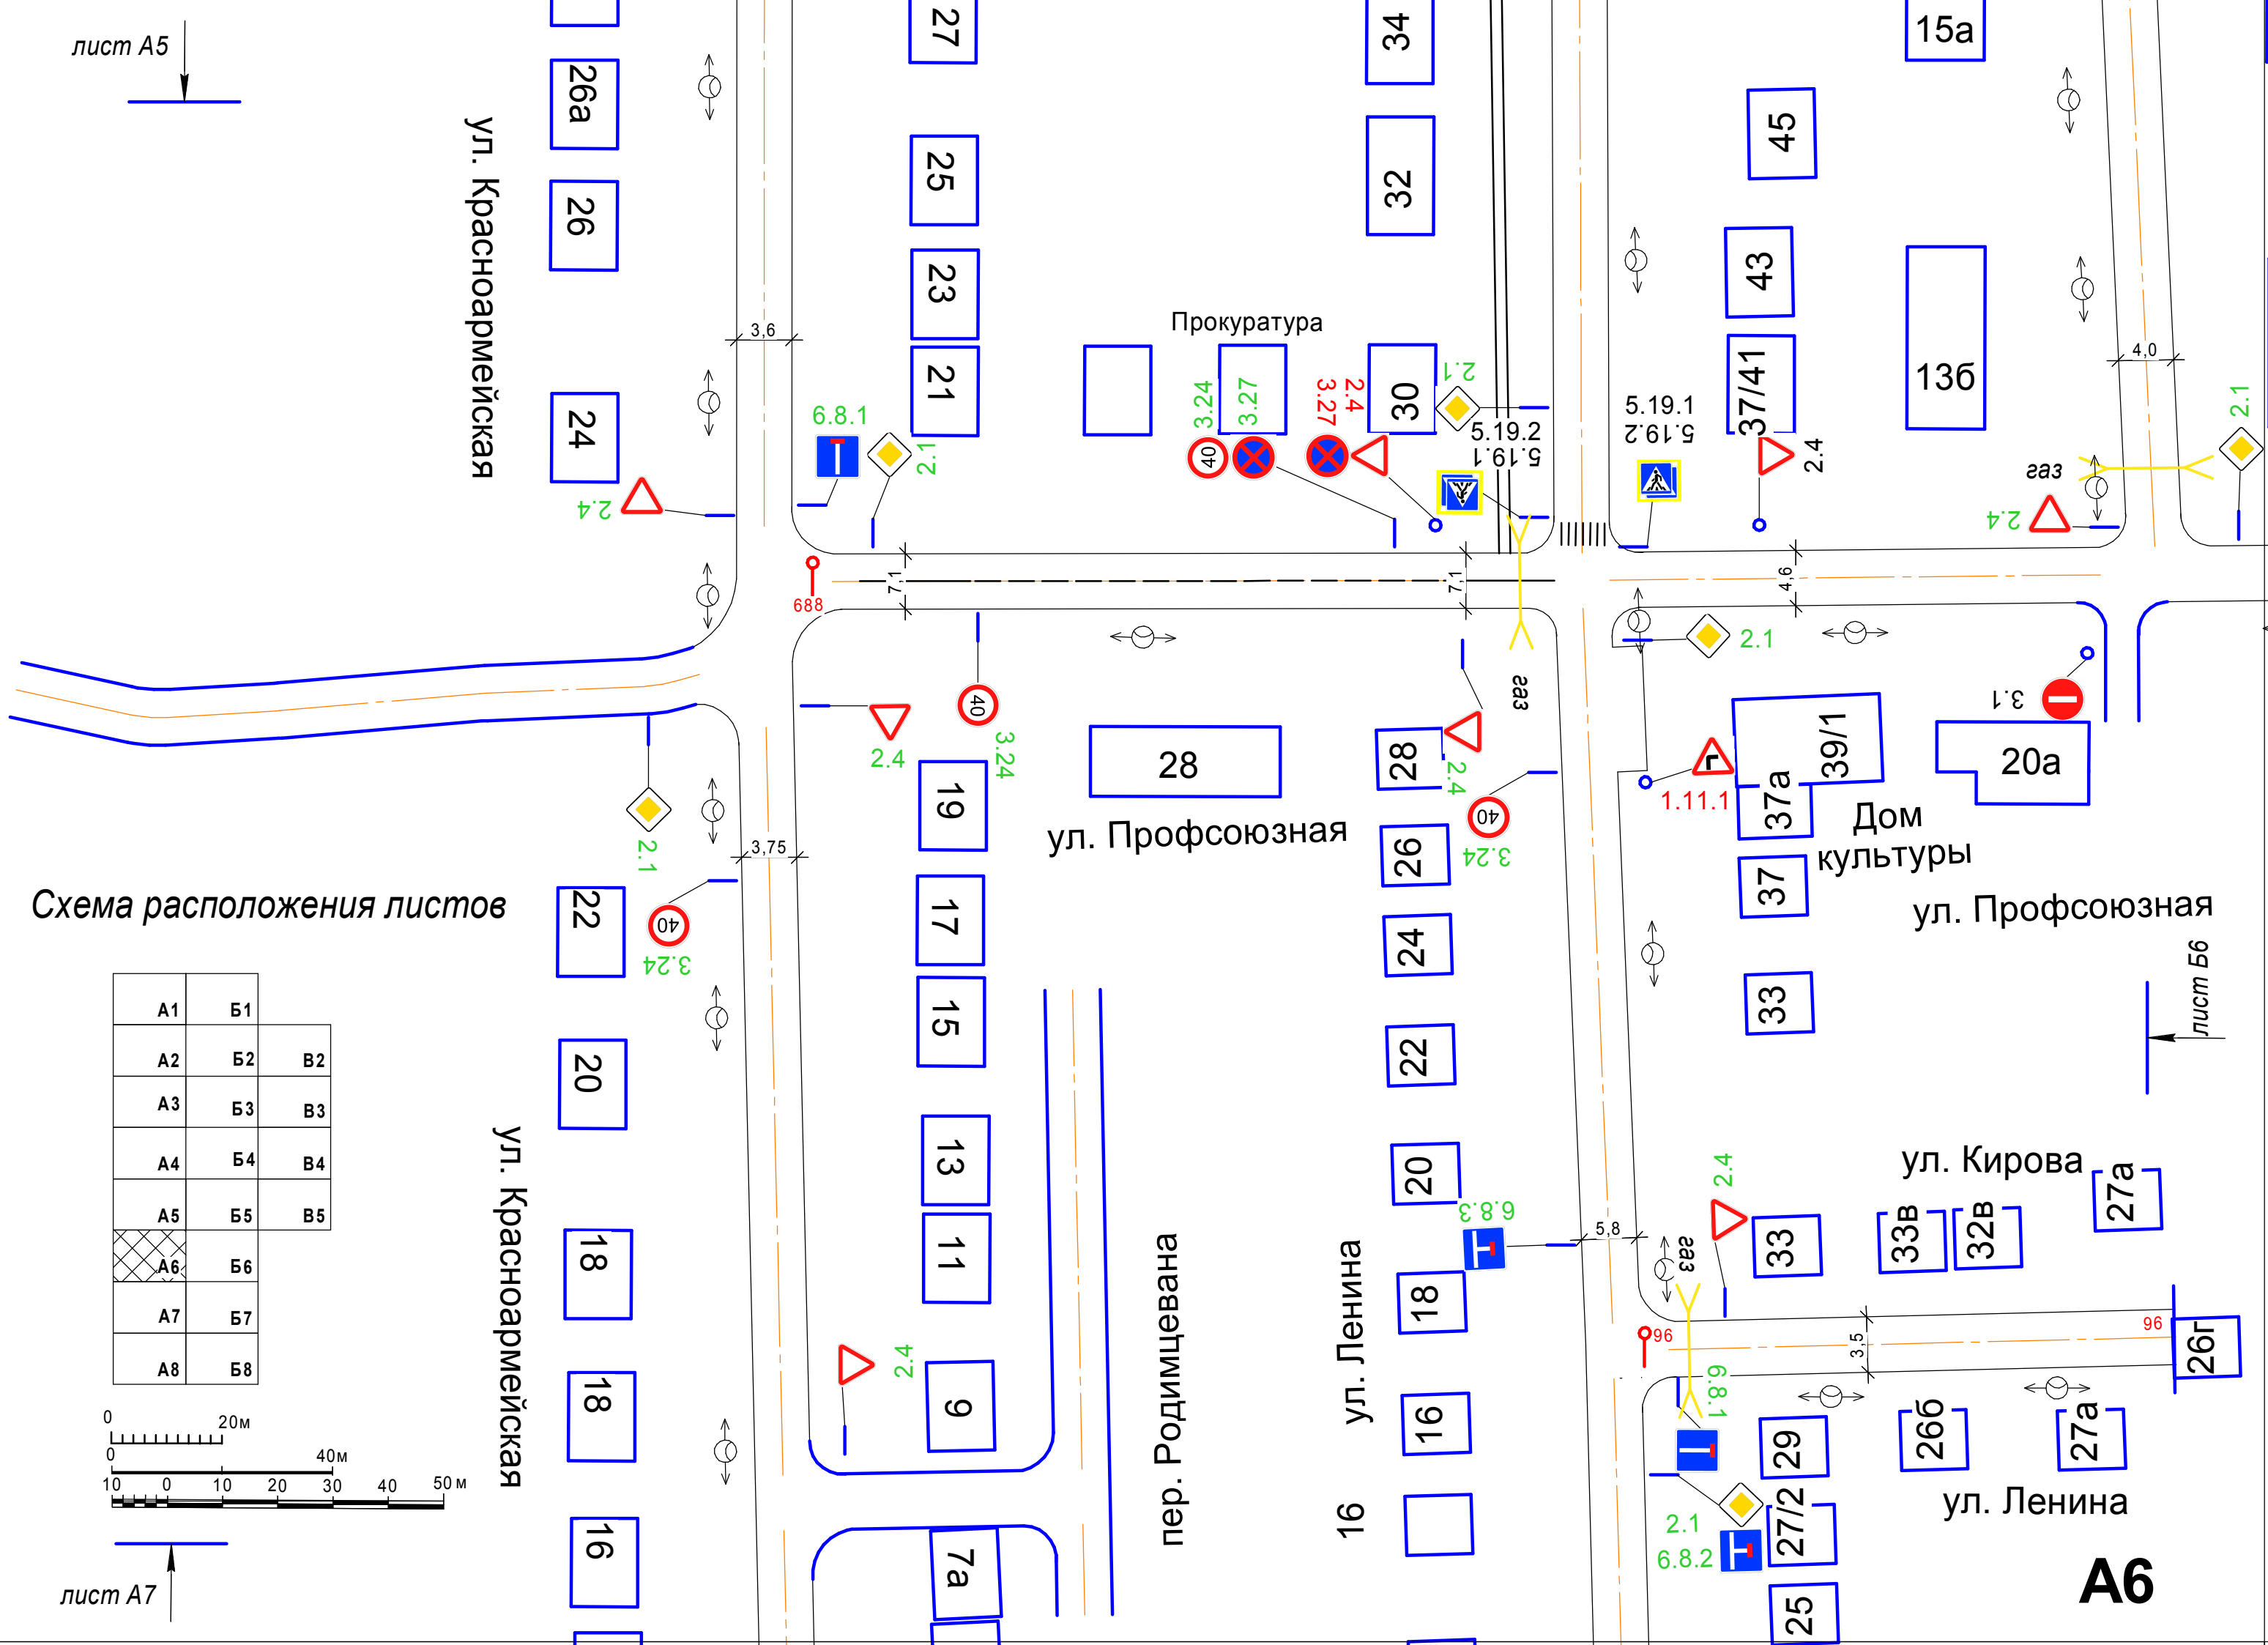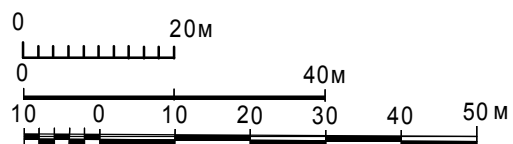


A6



A1	B1	
A2	B2	B2
A3	B3	B3
A4	B4	B4
A5	B5	B5
A6	B6	
A7*	B7	
A8	B8	

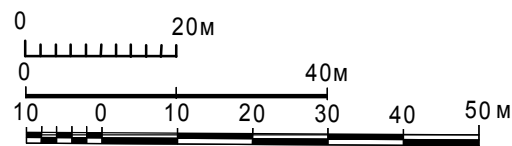

A horizontal blue line represents a beam. A vertical black arrow points upwards from the beam, labeled 'A8'.

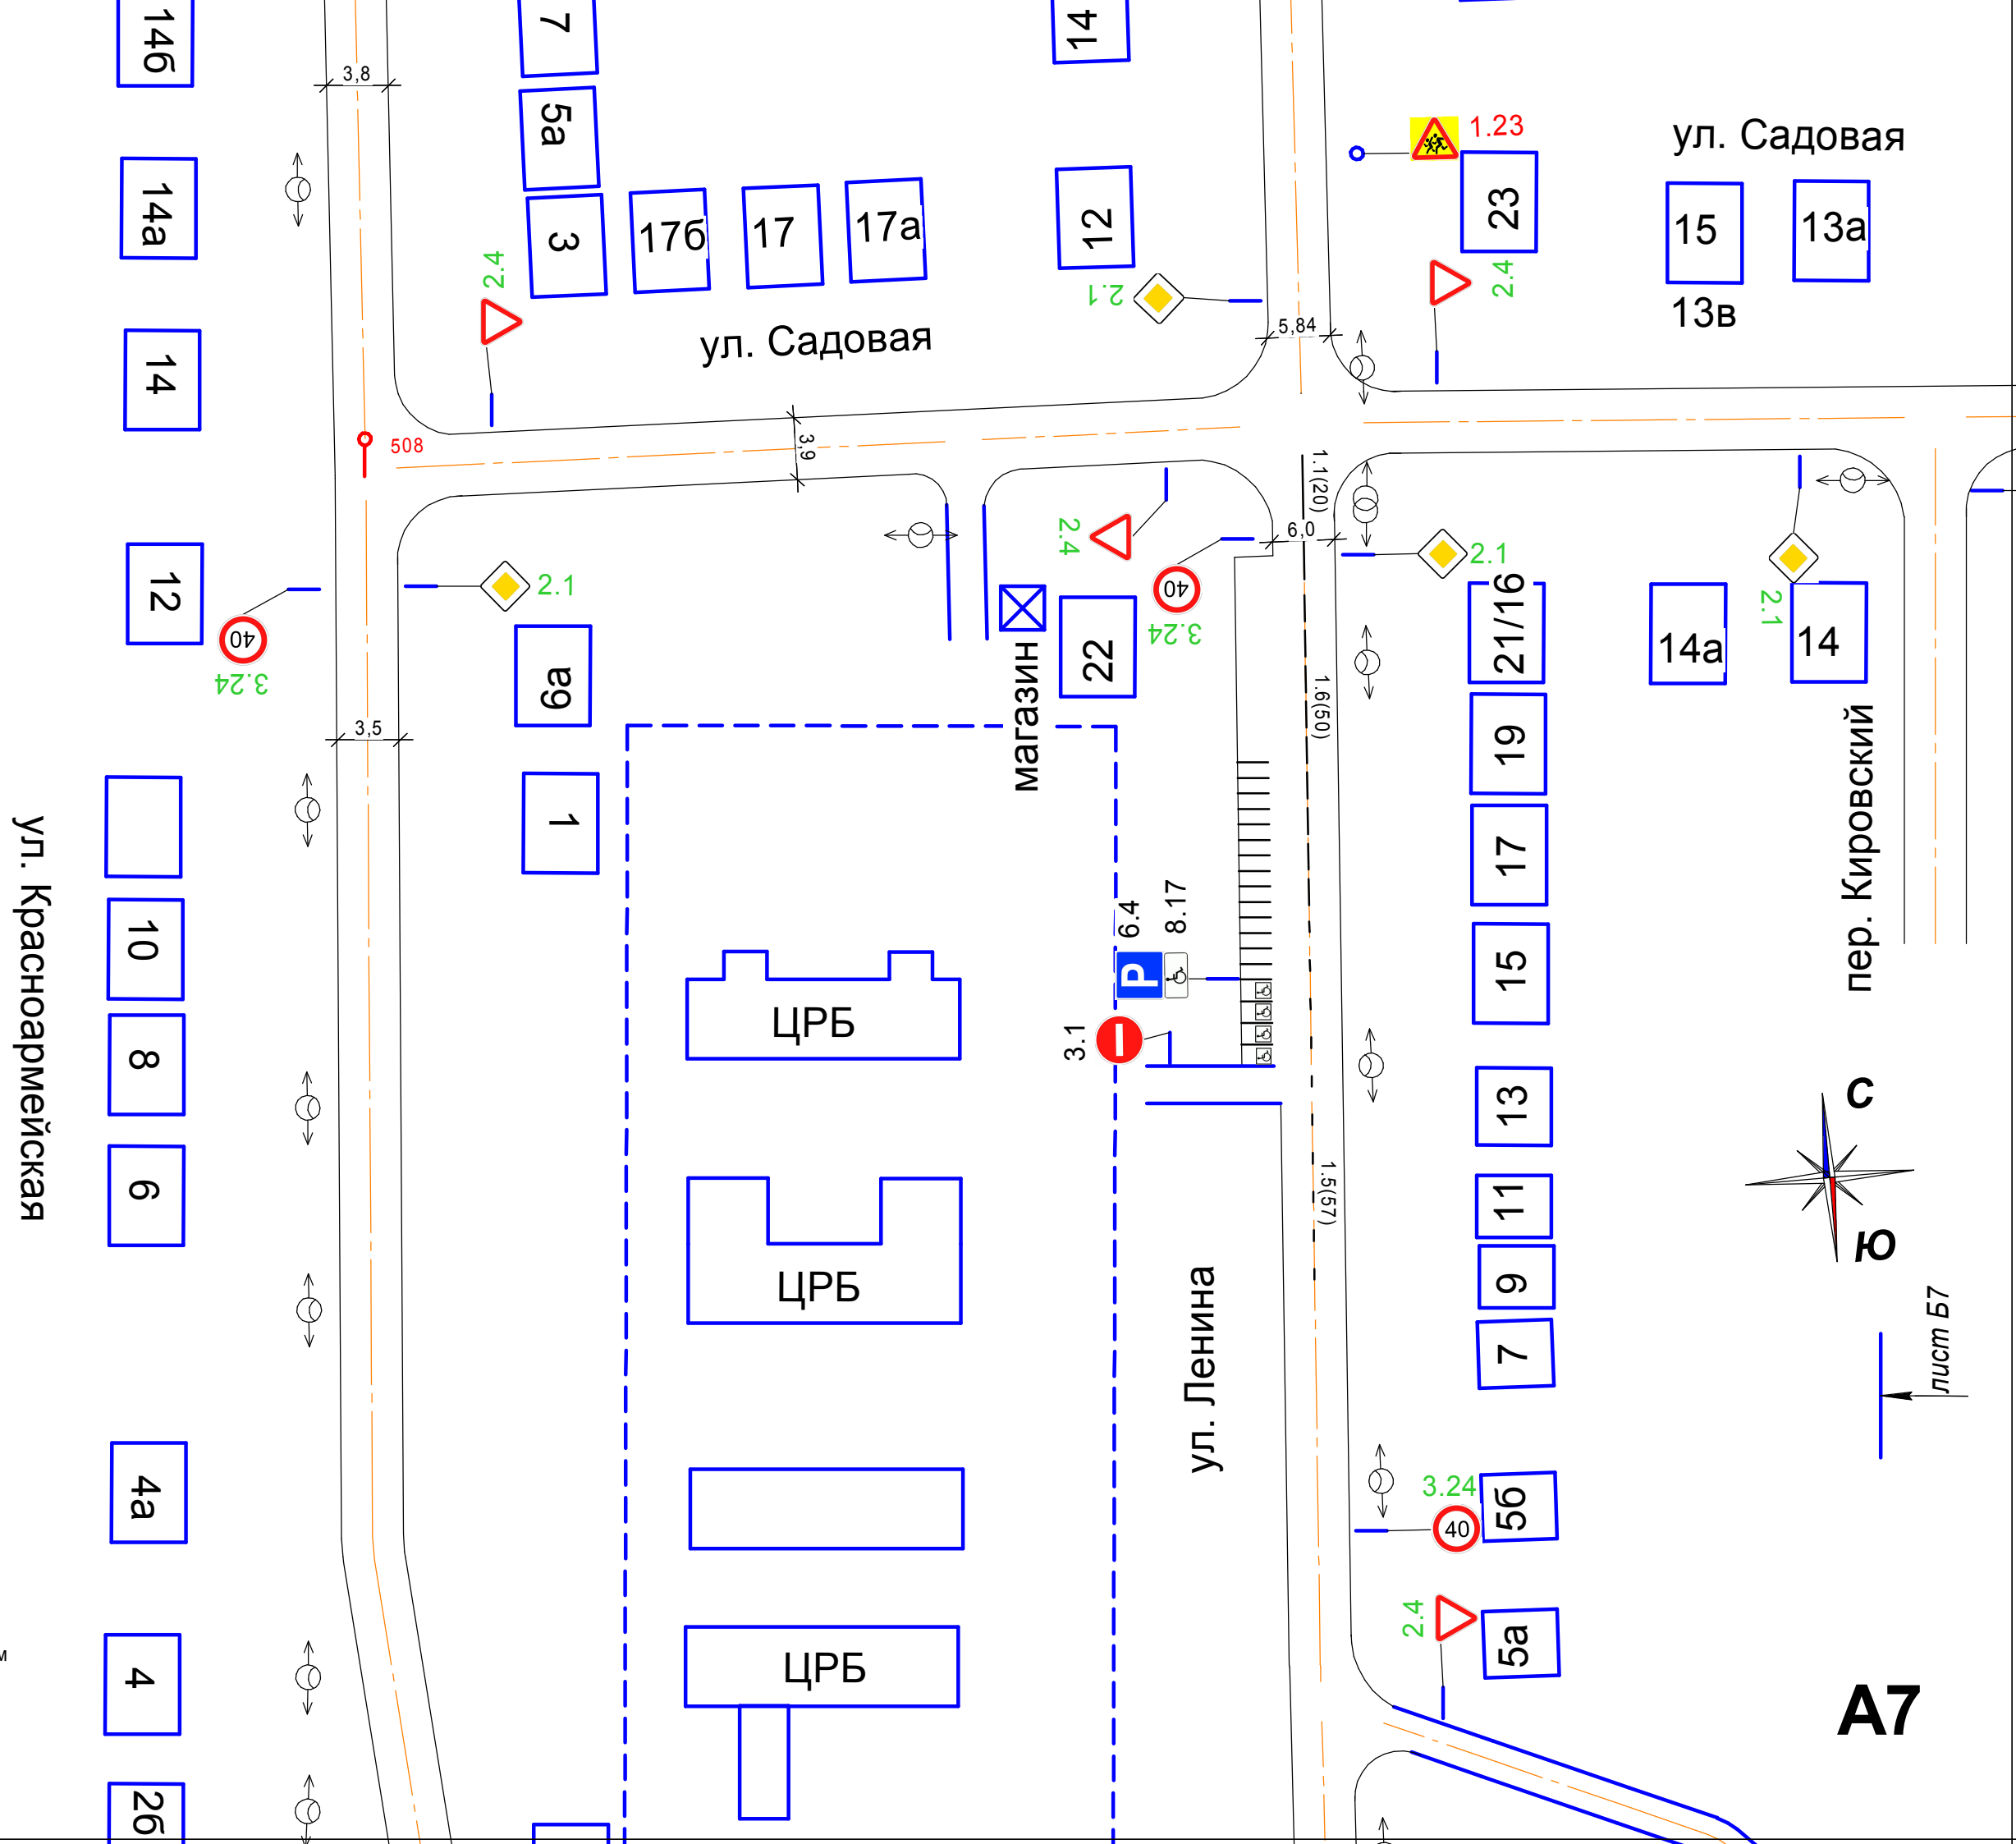

лист Б1


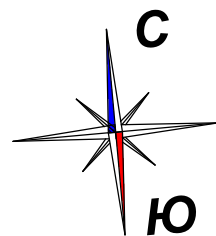


Схема расположения листов

A1	B1
A2	B2
A3	B3
A4	B4
A5	B5
A6	B6
A7	B7
A8	B8

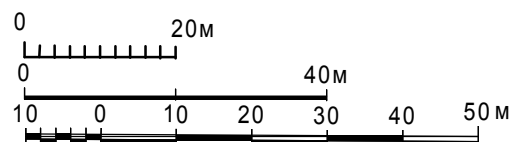

Россельхоз
центр

лист Б3

ул. Димитрова

магазин
Лека


ул. Куйбышева


ял. Юбилейная

автодорога Р-190

Б2

лист В2

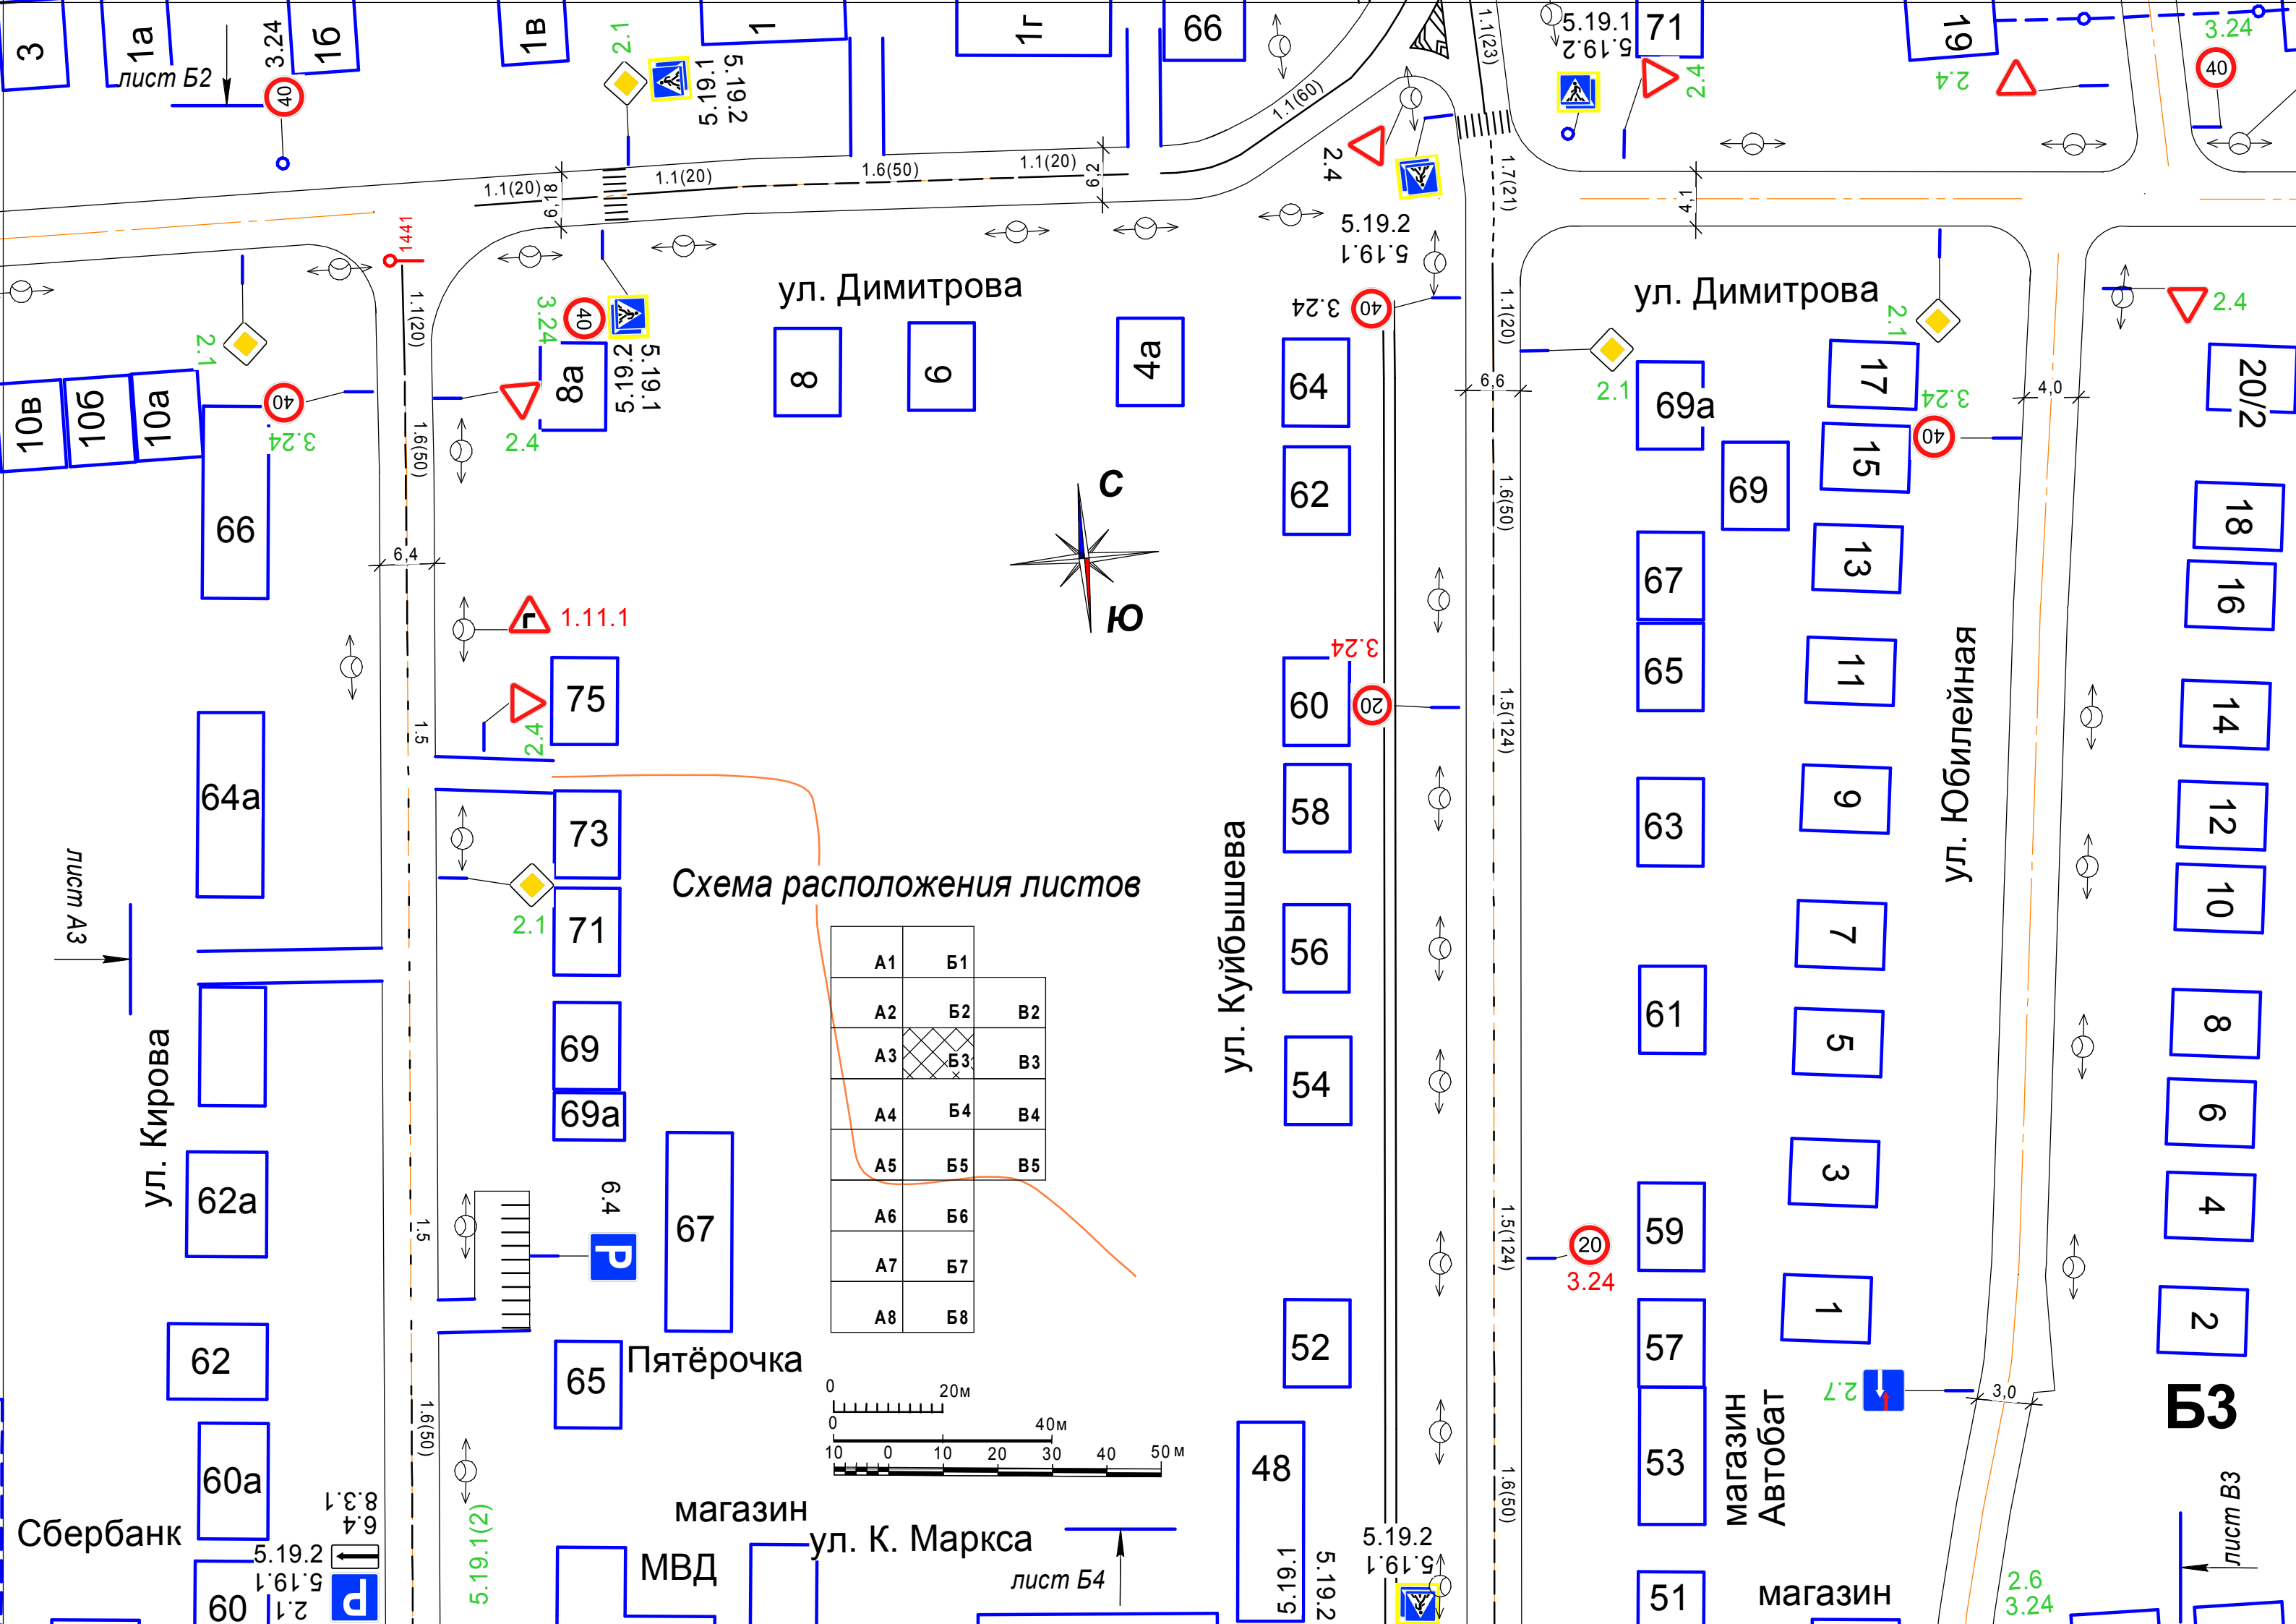

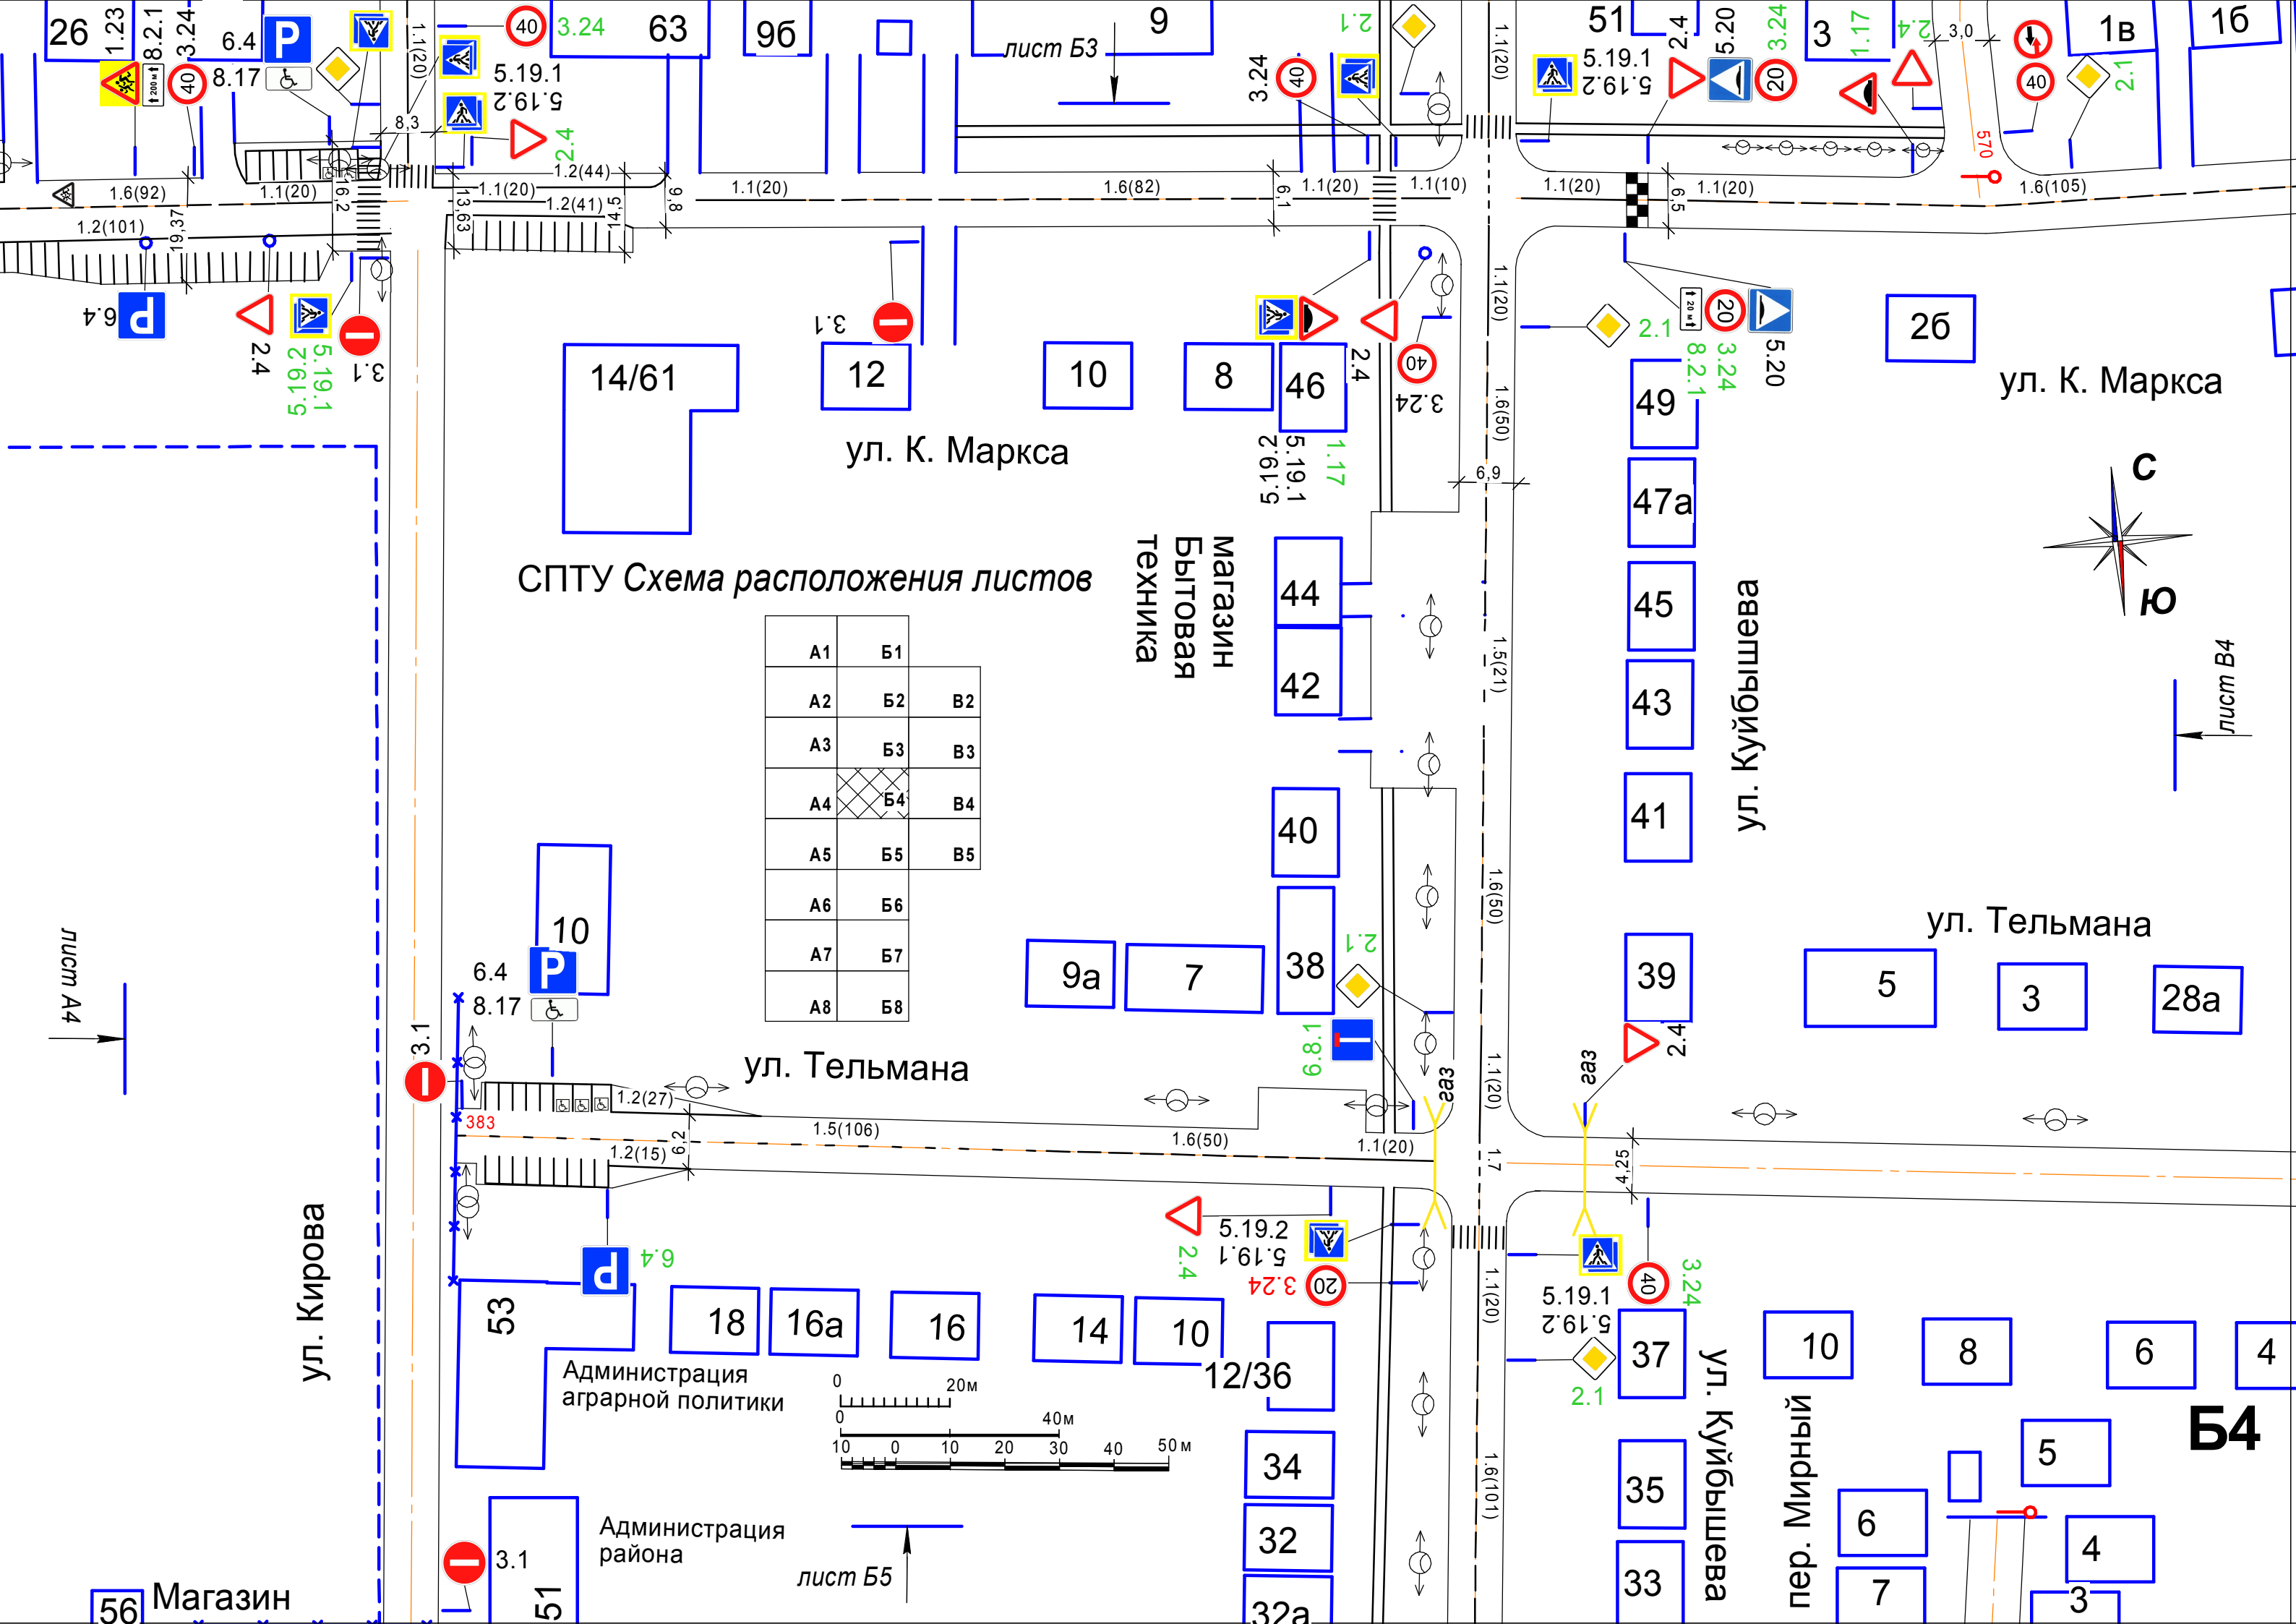



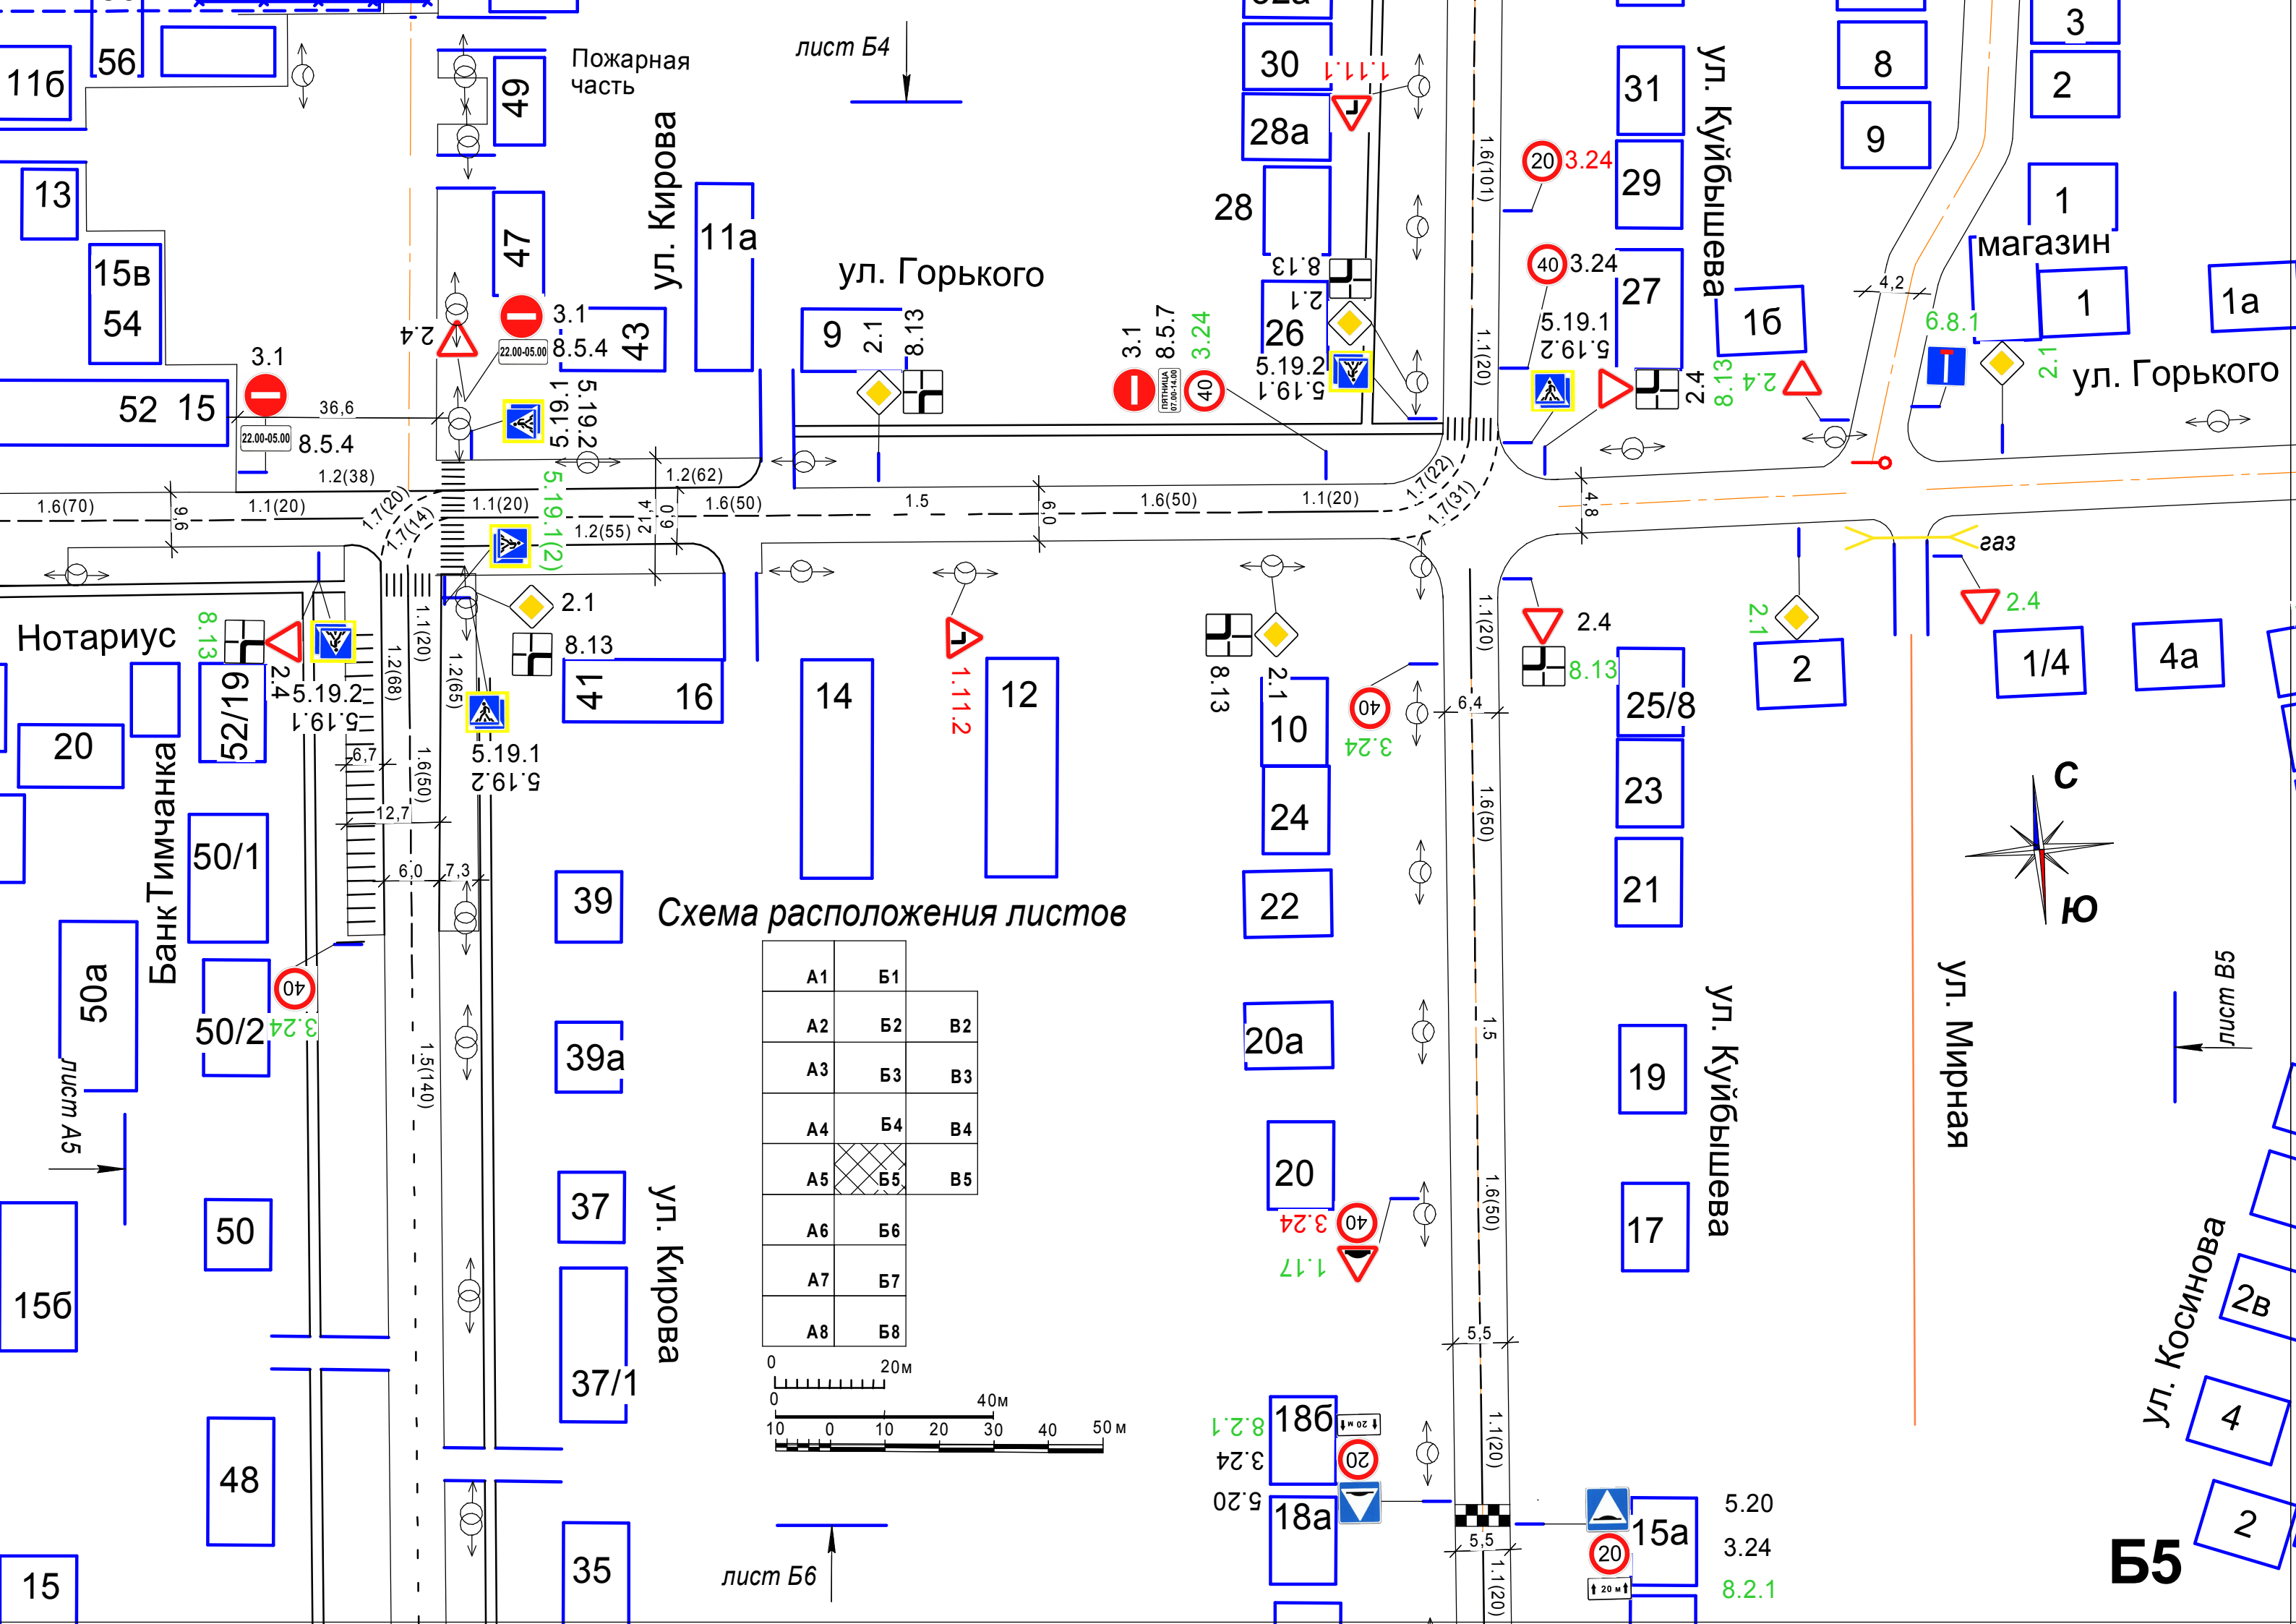


Схема расположения листов

A1	B1	
A2	B2	B2
A3	B3	B3
A4	B4	B4
A5	B5	B5
A6	B6	
A7	B7	
A8	B8	

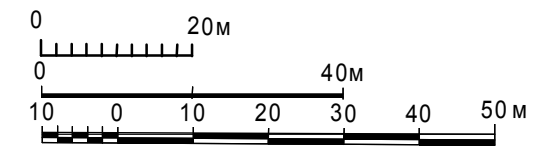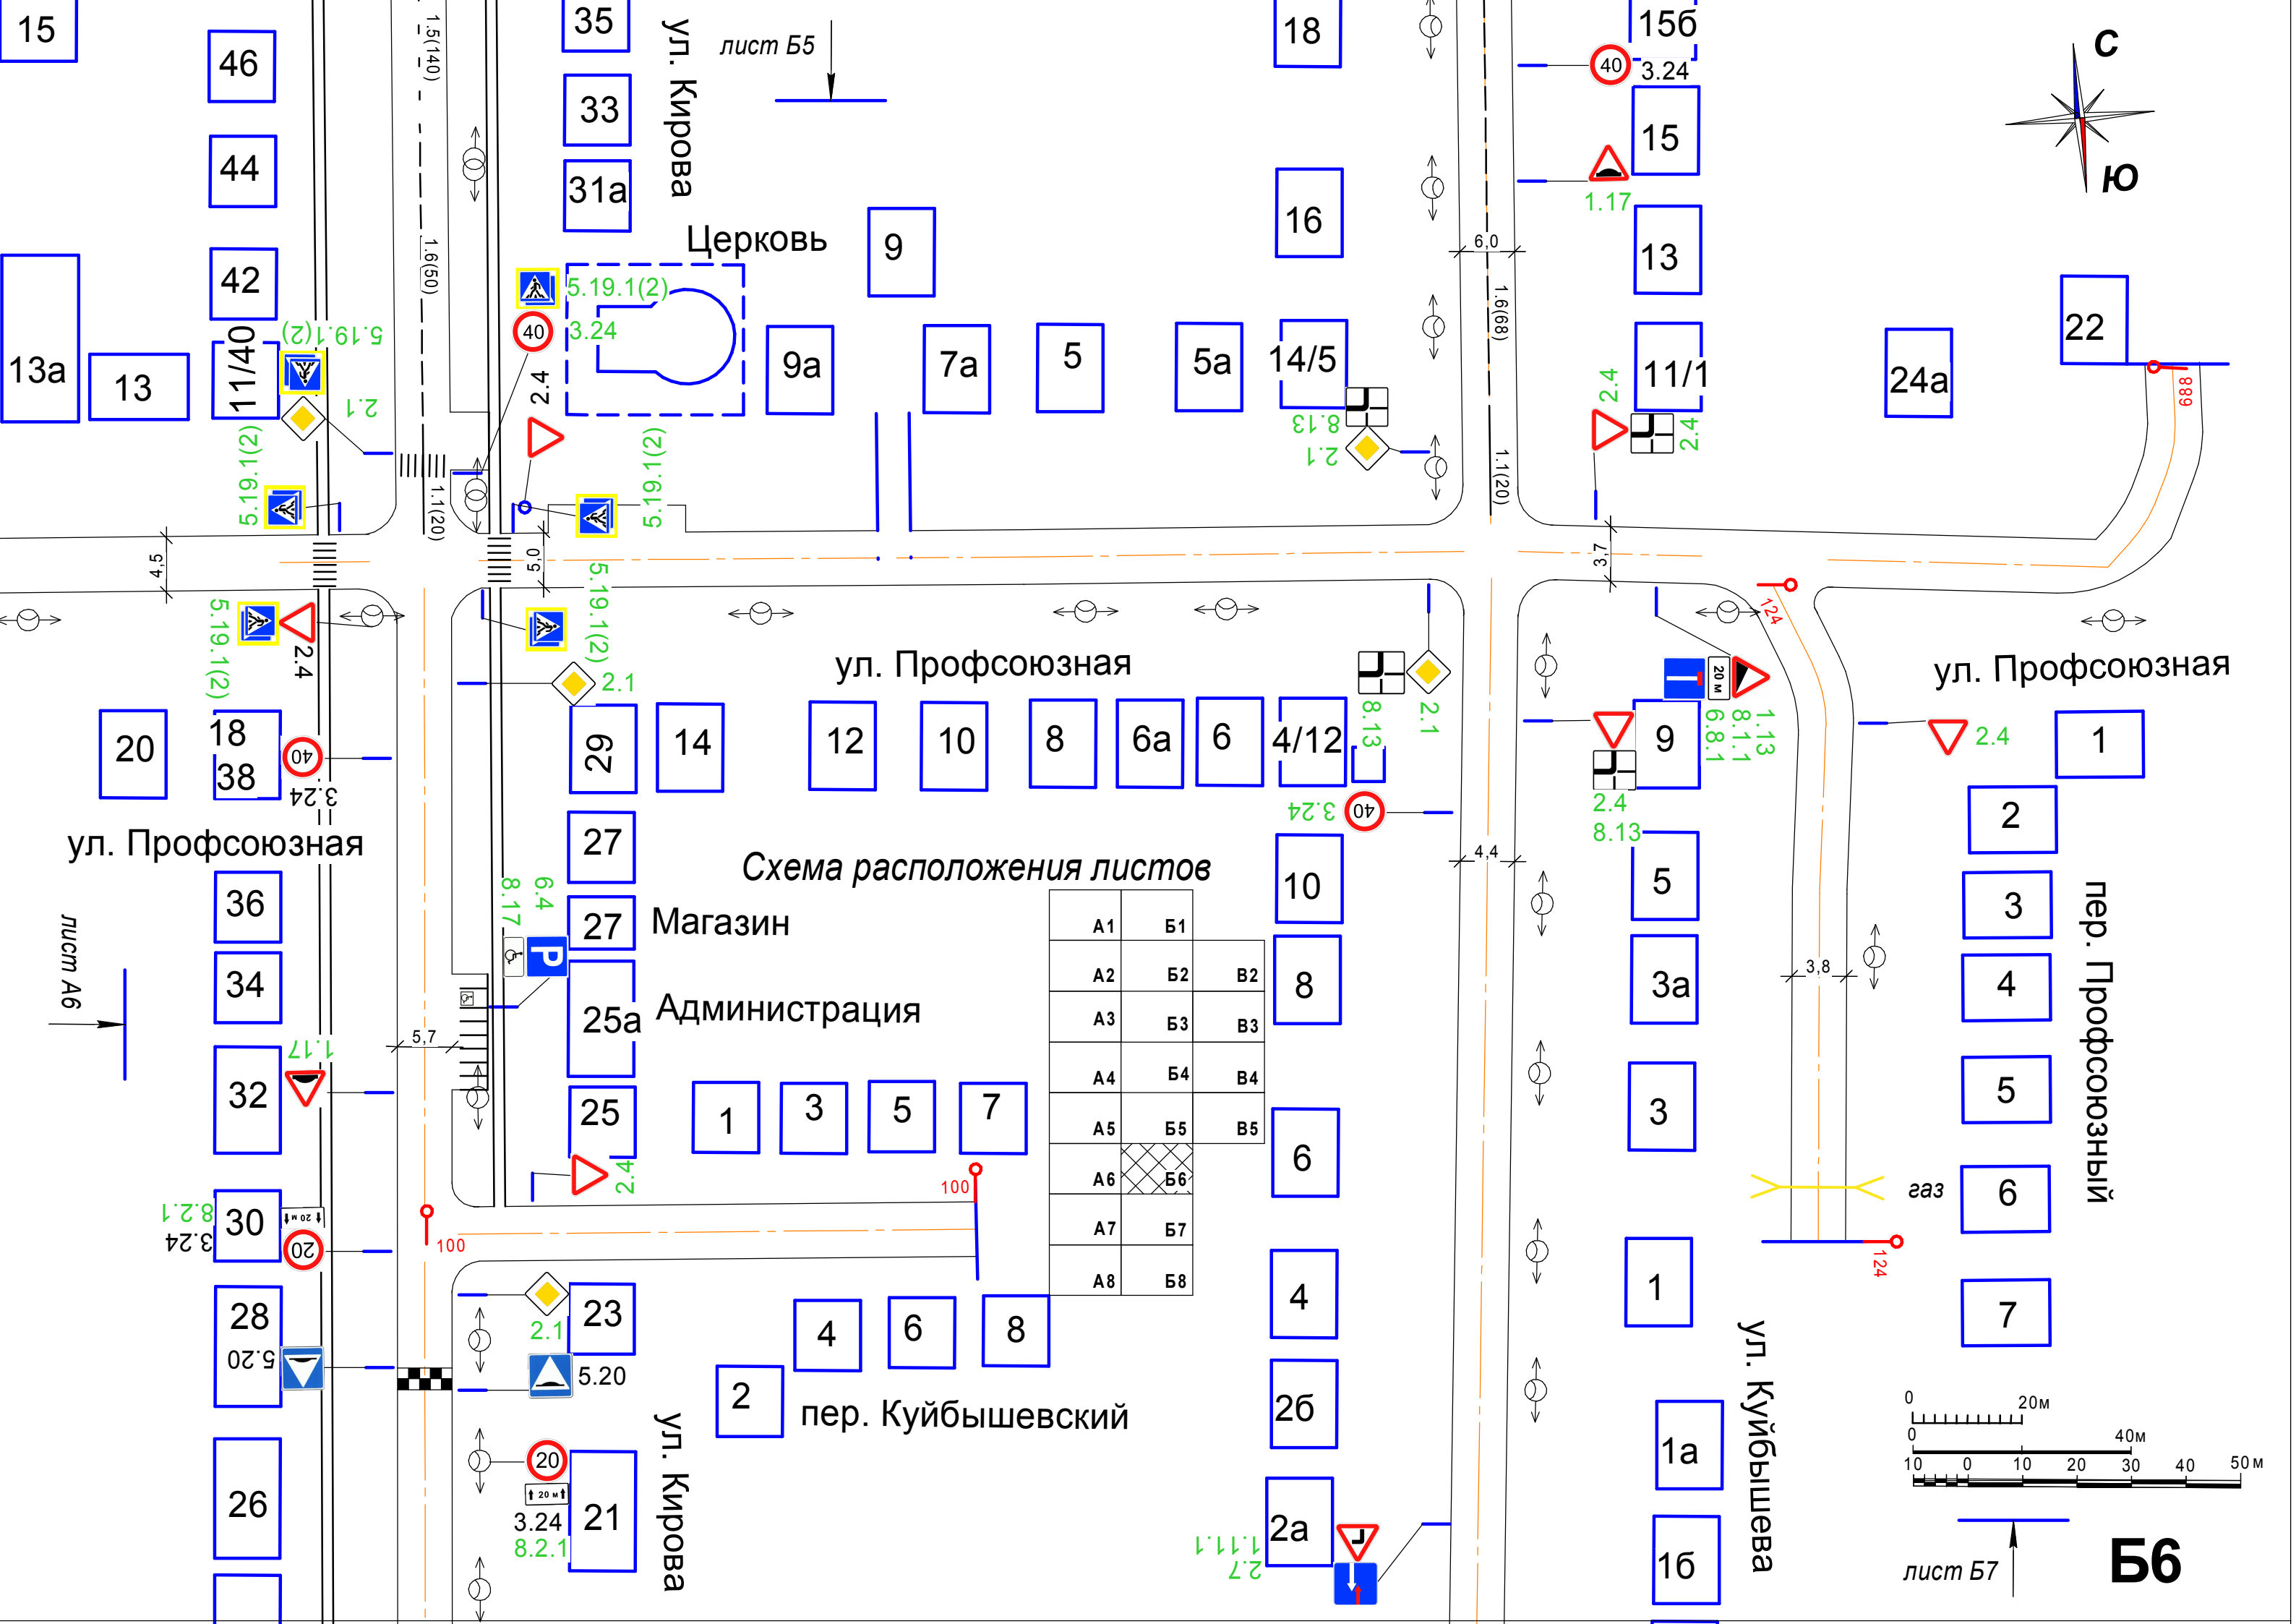

Б5





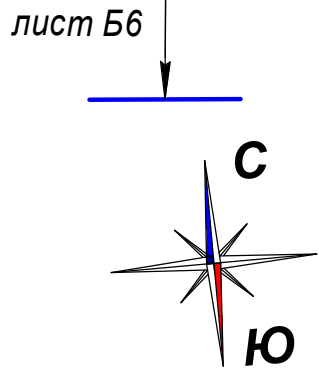




Схема расположения листов

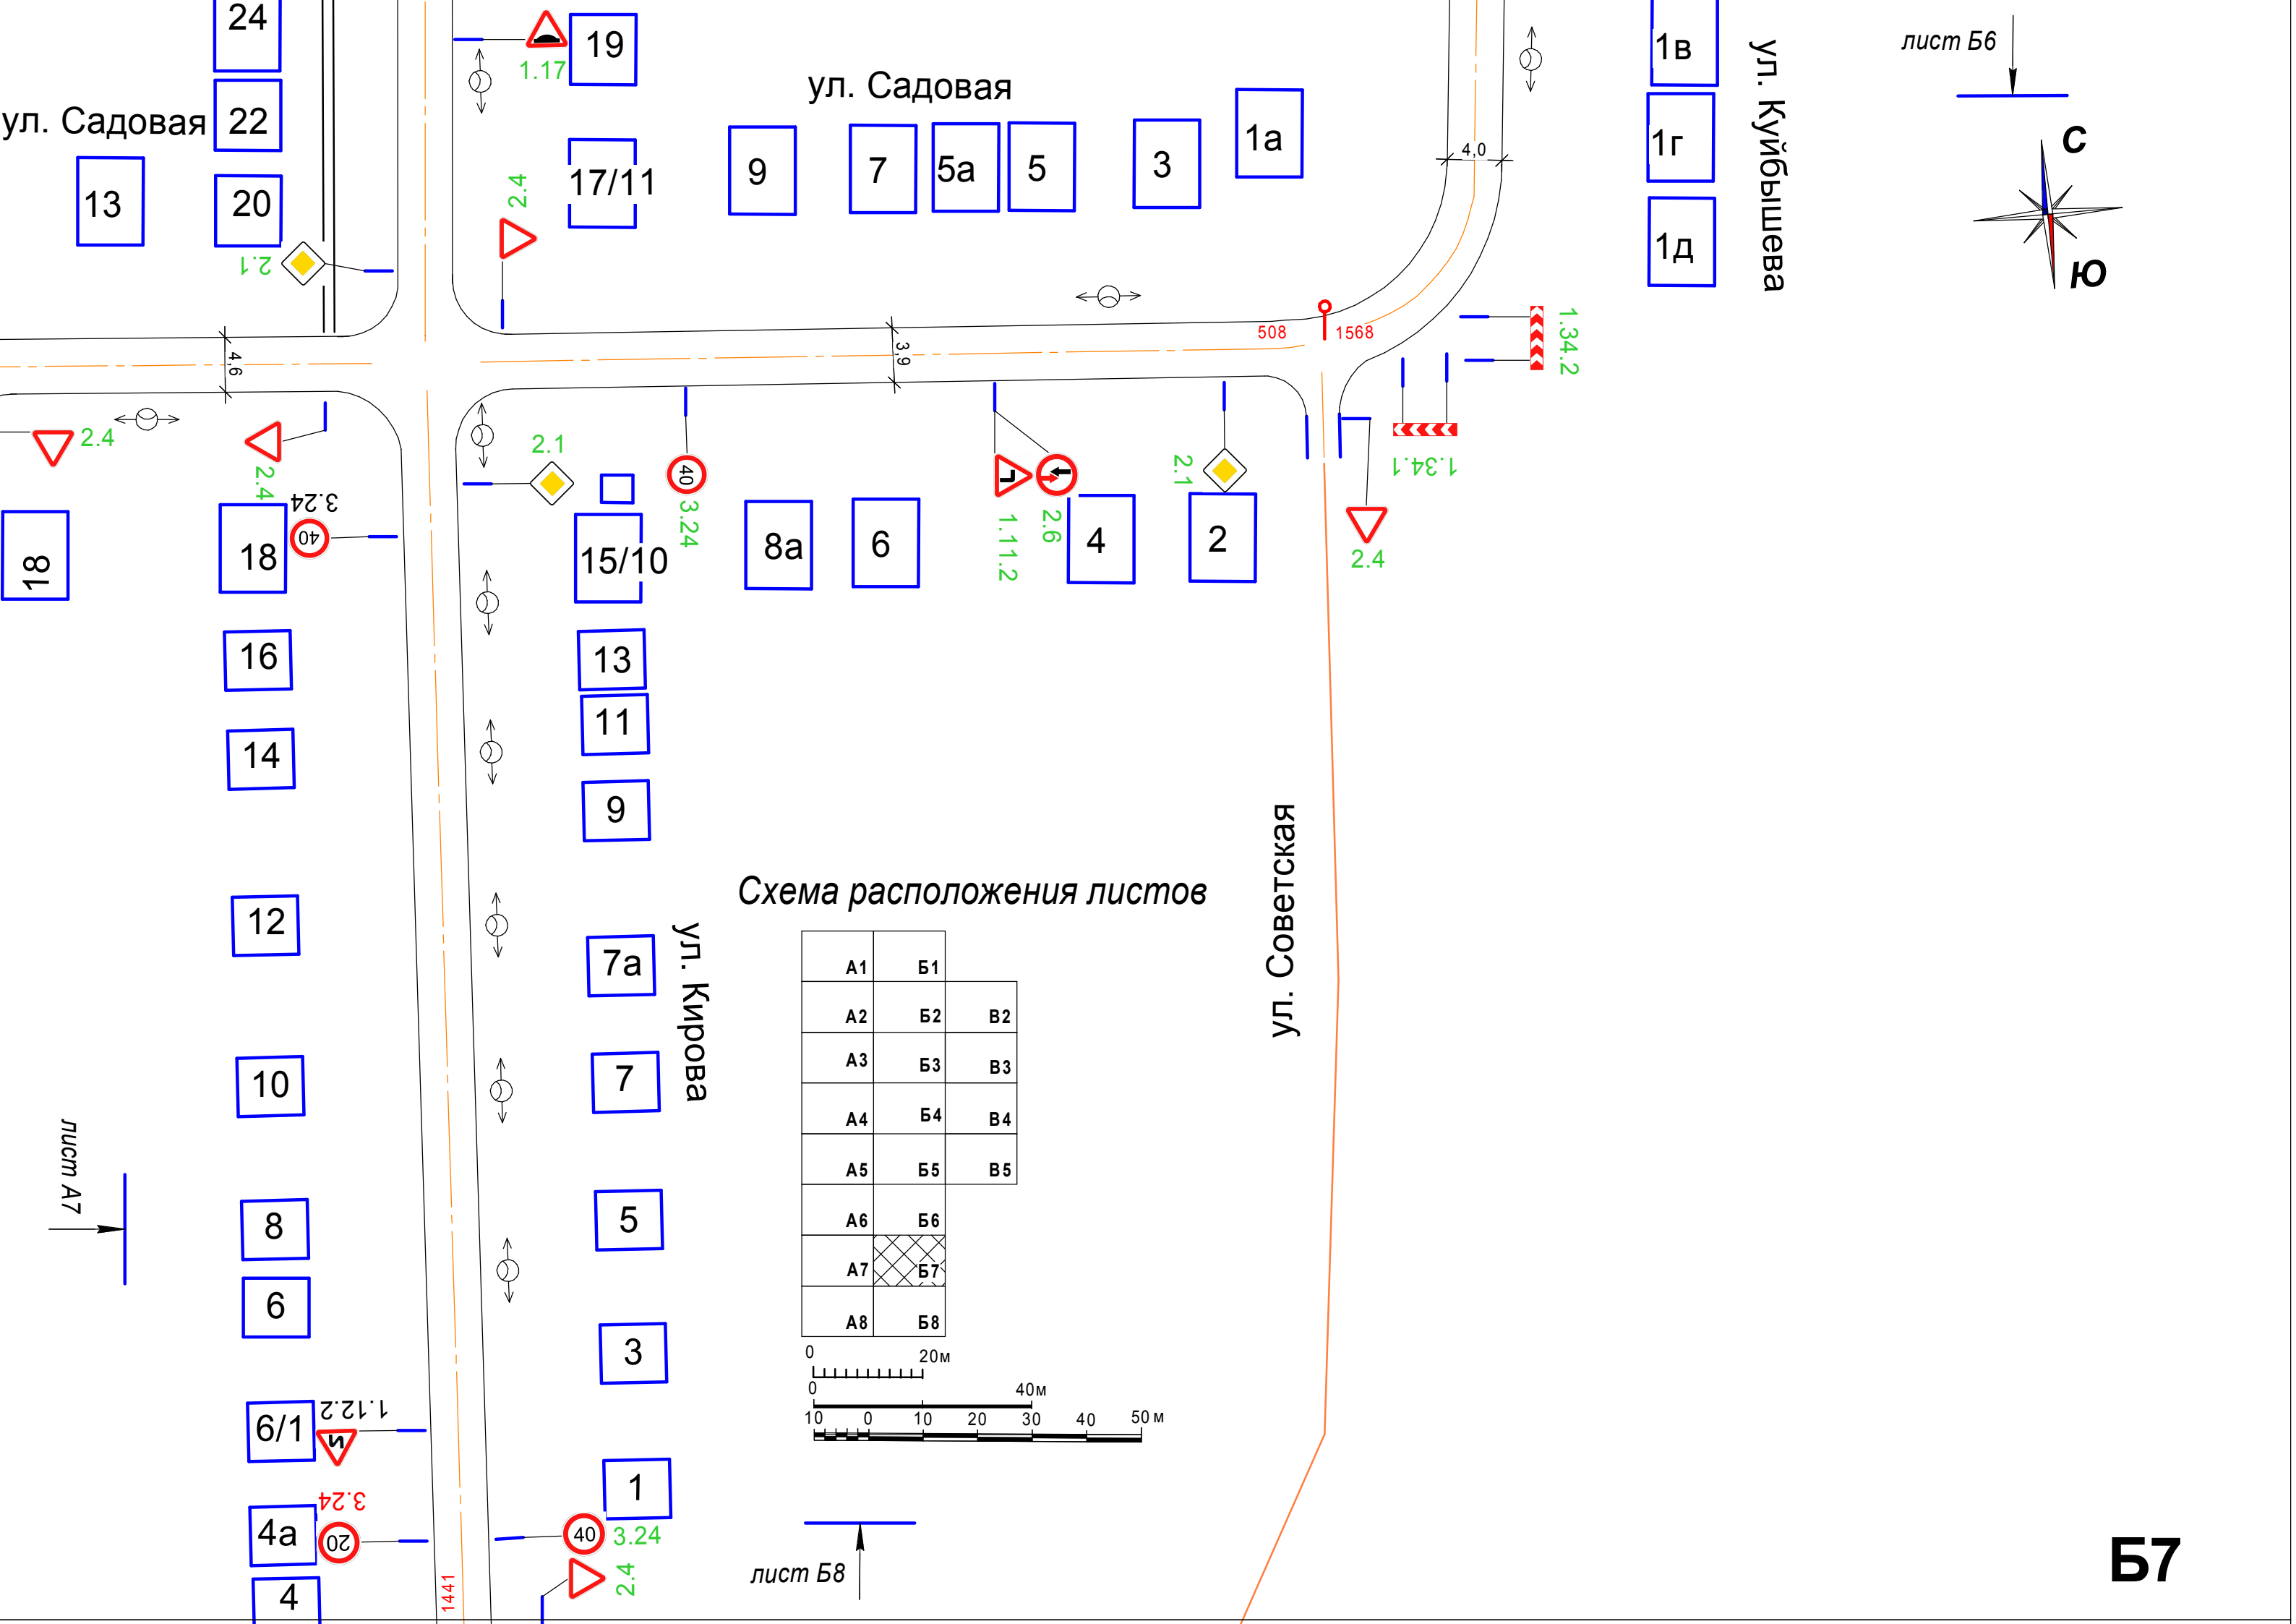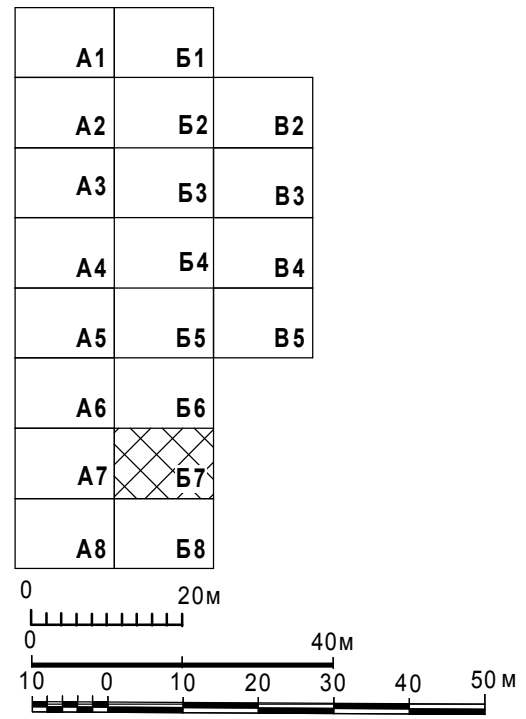

Тимский
кабельный
участок

лист Б7


ул. Советская

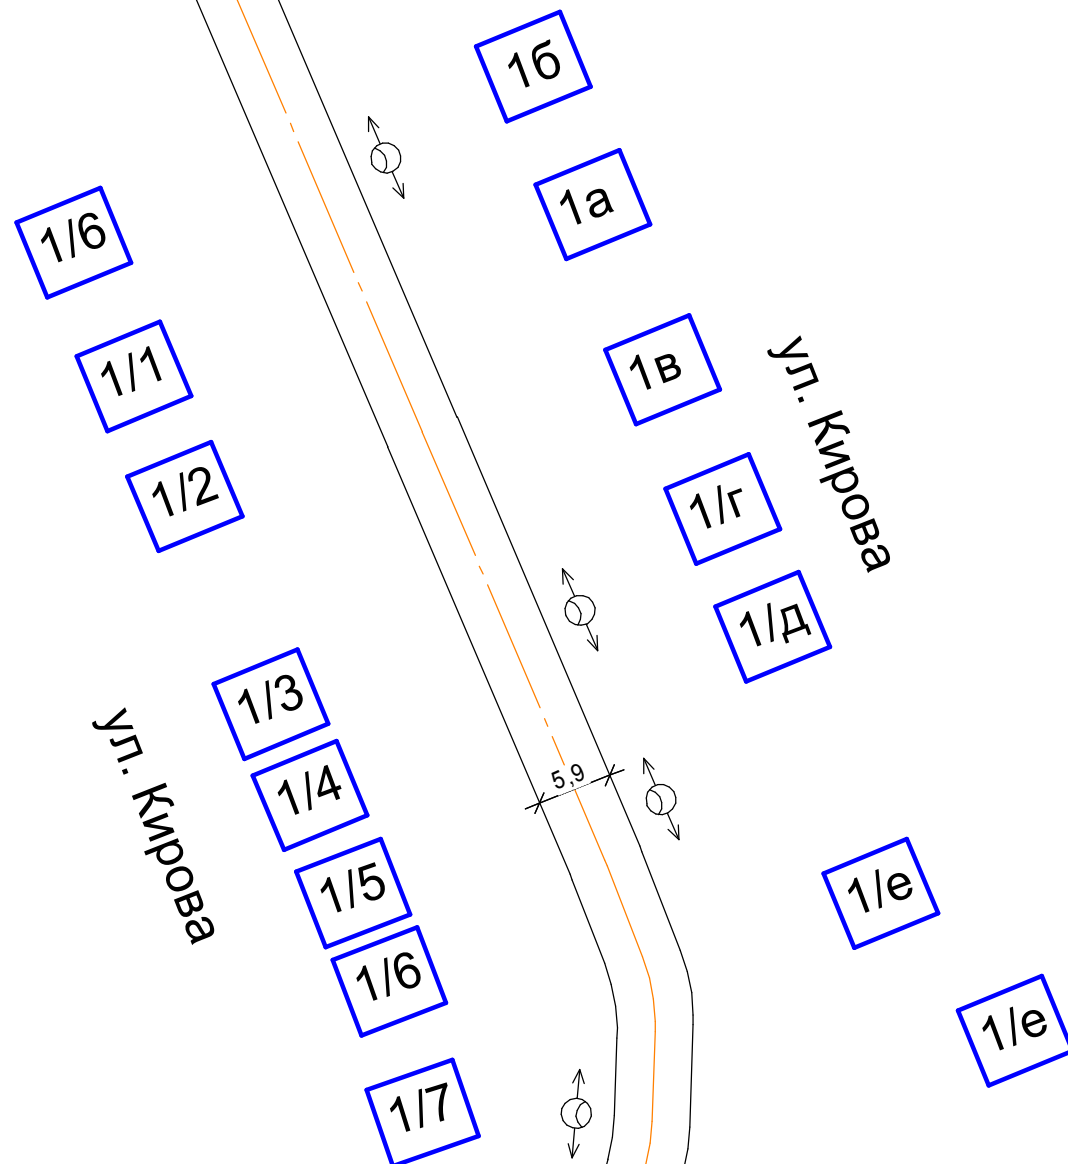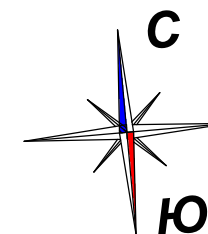

лист А8

Схема расположения листов

A1	Б1	
A2	Б2	В2
A3	Б3	В3
A4	Б4	В4
A5	Б5	В5
A6	Б6	
A7	Б7	
A8	Б8	

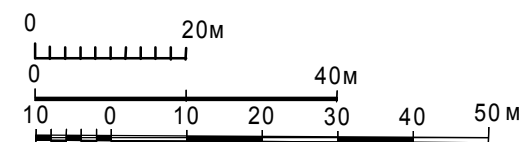








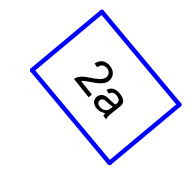



Схема расположения листов

A1	B1
A2	B2
A3	B3
A4	B4
A5	B5
A6	B6
A7	B7
A8	B8

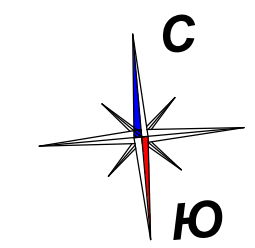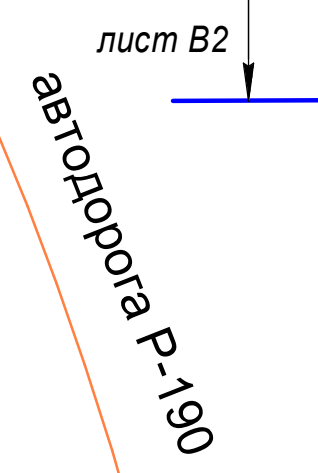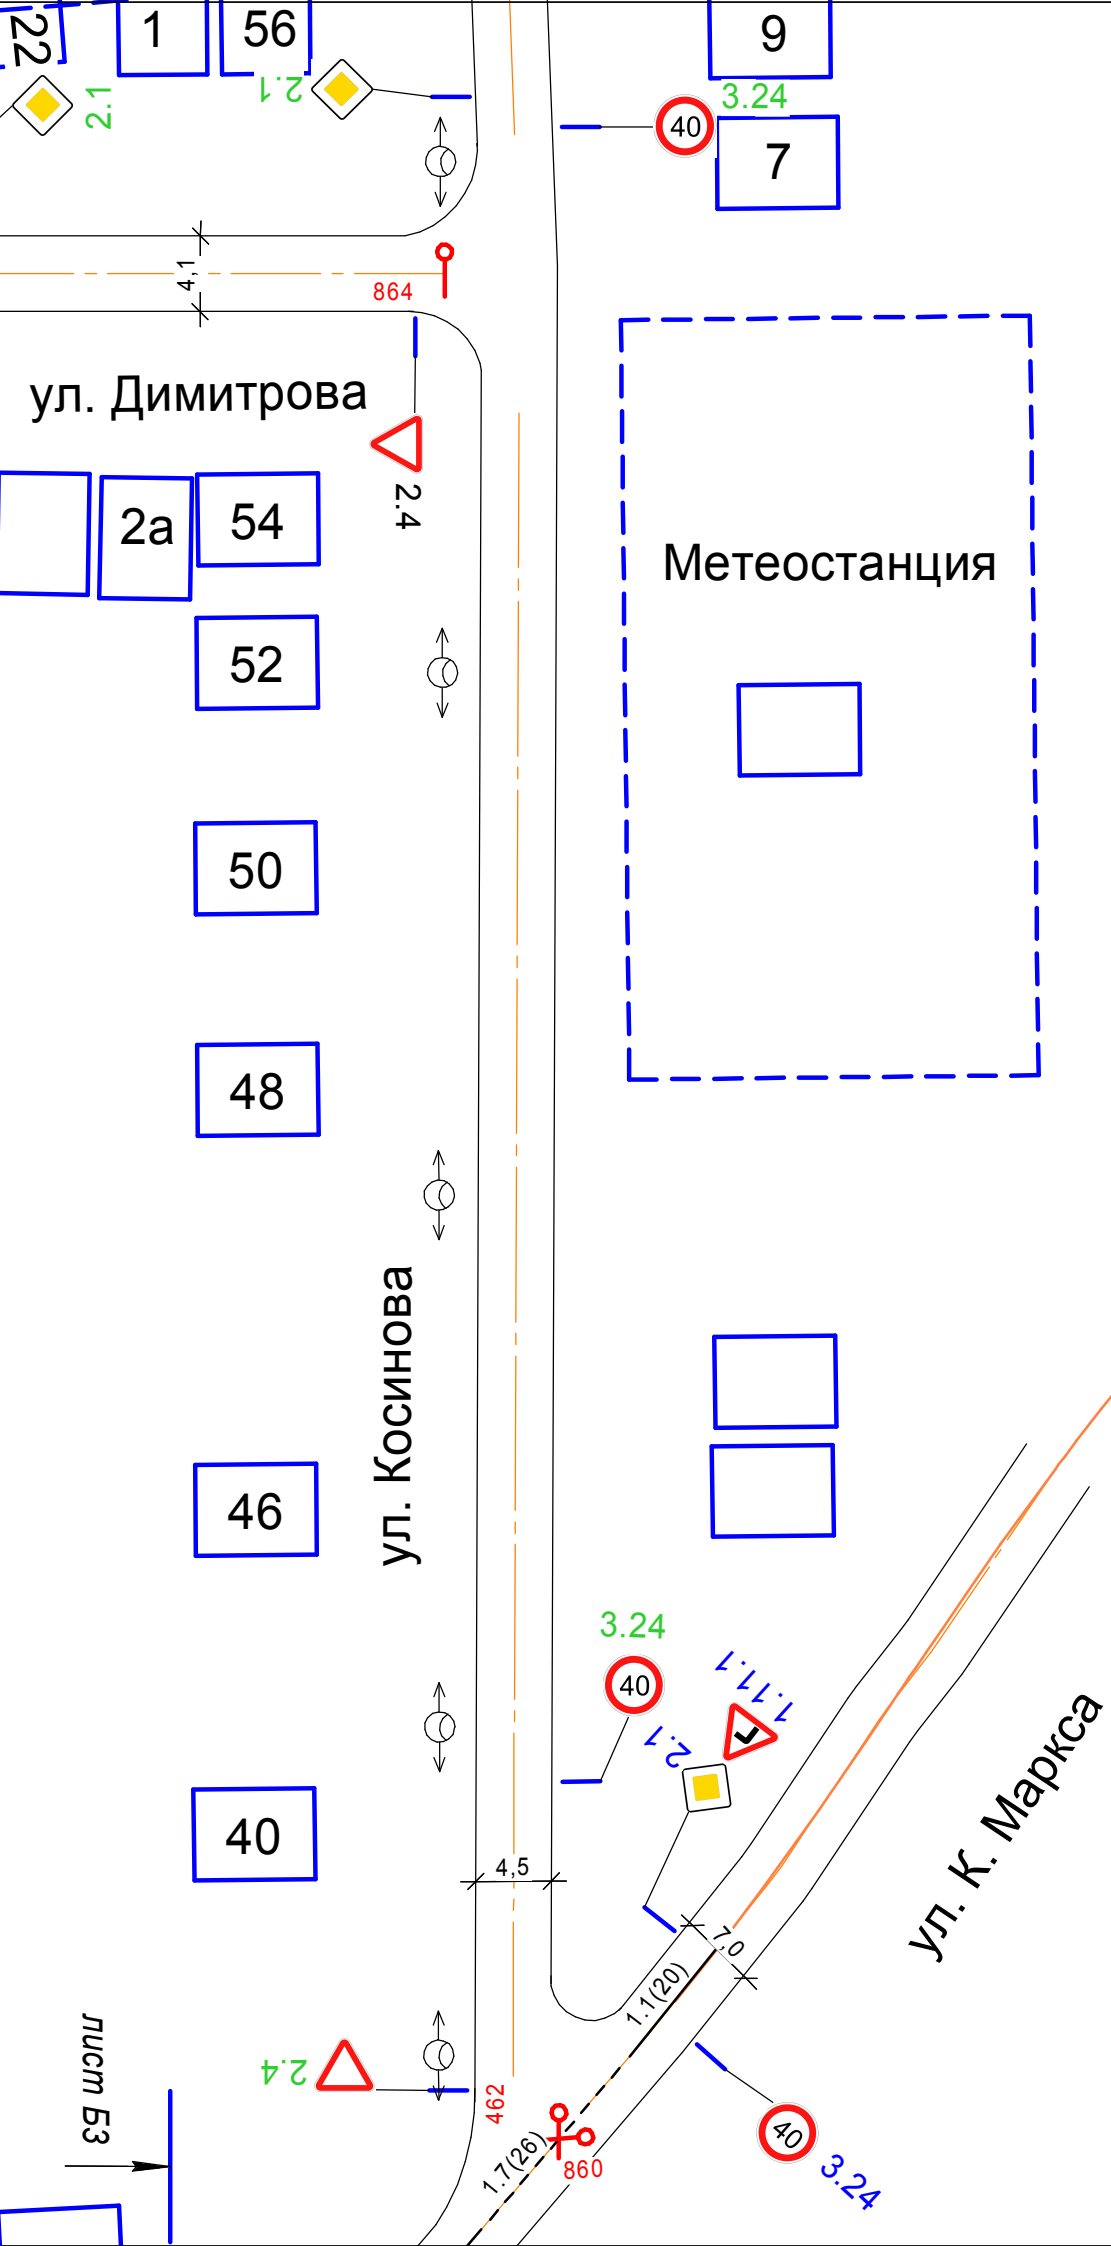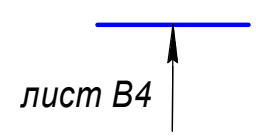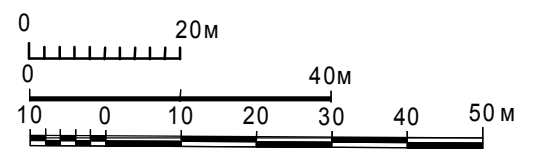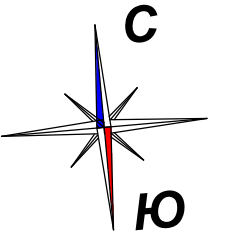

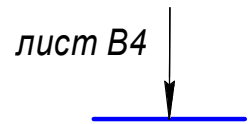

A1	B1	
A2	B2	B2
A3	B3	B3
A4	B4	B4
A5	B5	 B5
A6	B6	
A7	B7	
A8	B8	

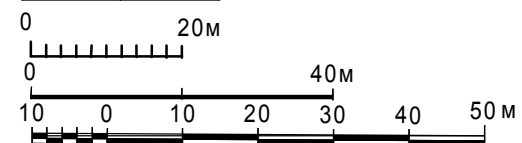

ВЕДОМОСТЬ

размещения дорожных знаков (которые должны быть установлены и отражены в проекте в соответствии с требованиями ГОСТ Р 52290-2004)

N п/п улиц	№ п/п знаков	номер знака по ГОСТ Р 53290-2004	Наименование знака	Типоразмер знака	Площадь знаков, м.кв.,(для знаков индивидуального "проектирования")	Адрес (ул., км+м)	Демонтаж	Требуется установить	Установлено	Количество	Место расположения		
											слева	справа	
1	2	3	4	5	6	7	8	9	10	11	12	13	14
1			М. Горького										838
	1	1.11.1	Опасный поворот	II		48		1		1		справа	
	2	1.11.2	Опасный поворот	II		12	1			1	слева		
	3	2.1	Главная дорога	II		1		1		1		справа	
	4	2.1	Главная дорога	II		10			1	1	слева		
	5	2.1	Главная дорога	II		2		1		1	слева		
	6	2.1	Главная дорога	II		206		1		1	слева		
	7	2.1	Главная дорога	II		206		1		1		справа	
	8	2.1	Главная дорога	II		9			1	1		справа	
	9	2.4	Уступите дорогу	II		16		1		1	слева		
	10	2.4	Уступите дорогу	II		27			1	1		справа	
	11	2.4	Уступите дорогу	II		48			1	1	слева		
	12	2.4	Уступите дорогу	II		52/19			1	1	слева		
	13	3.1	Въезд запрещён	II		13в			1	1	слева		
	14	3.1	Въезд запрещён	II		26			1	1		справа	
	15	3.2	Движение запрещено	II		36			1	1		справа	
	16	3.24	Ограничение максимальной скорости	II		1а		1		1		справа	
	17	3.24	Ограничение максимальной скорости	II		26		1		1		справа	
	18	3.24	Ограничение максимальной скорости	II		28		1		1	слева		
	19	3.24	Ограничение максимальной скорости	II		48		1		1		справа	
	20	5.19.1	Пешеходный переход	II		41		1		1	слева		
	21	5.19.1	Пешеходный переход	II		43			1	1		справа	
	22	5.19.1	Пешеходный переход	II		48			2	2	слева	справа	
	23	5.19.2	Пешеходный переход	II		41		1		1	слева		
	24	5.19.2	Пешеходный переход	II		43			1	1		справа	
	25	5.19.2	Пешеходный переход	II		48			2	2	слева	справа	
	26	8.13	Направление главной дороги	II		10			1	1	слева		
	27	8.13	Направление главной дороги	II		206		1		1		справа	
	28	8.13	Направление главной дороги	II		27		1		1		справа	
	29	8.13	Направление главной дороги	II		48		1		1	слева		
	30	8.13	Направление главной дороги	II		52/19		1		1	слева		
	31	8.13	Направление главной дороги	II		9			1	1		справа	
	32	8.5.7	Время действия	II		13в			1	1	слева		
	33	8.5.7	Время действия	II		26			1	1		справа	
		всего демонтировать					1						
		всего требуется установить						16					
		всего установлено							18				

N п/п улиц	№ п/п знаков	номер знака по ГОСТ Р 53290-2004	Наименование знака	Типоразмер знака	Площадь знаков, м.кв.,(для знаков индивидуального "проектирования")	Адрес (ул., км+м)	Демонтаж	Требуется установить	Установлено	Количество	Место расположения		
											слева	справа	
1	2	3	4	5	6	7	8	9	10	11	12	13	14
		всего								35			
2		Димитрова											864
	1	2.1	Главная дорога	II		10а		1		1	слева		
	2	2.1	Главная дорога	II		17		1		1	слева		
	3	2.1	Главная дорога	II		1в		1		1		справа	
	4	2.1	Главная дорога	II		22		1		1		справа	
	5	2.1	Главная дорога	II		9/35		1		1		справа	
	6	2.4	Уступите дорогу	II		10а	1			1	слева		
	7	2.4	Уступите дорогу	II		14/66		1		1	слева		
	8	2.4	Уступите дорогу	II		3в		1		1		справа	
	9	2.4	Уступите дорогу	II		54			1	1	слева		
	10	2.4	Уступите дорогу	II		64			1	1	слева		
	11	2.4	Уступите дорогу	II		66		1		1	слева		
	12	2.4	Уступите дорогу	II		71		1		1		справа	
	13	2.4	Уступите дорогу	II		магазин		1		1	слева		
	14	3.24	Ограничение максимальной скорости	II		1/1		1		1	слева		
	15	3.24	Ограничение максимальной скорости	II		18/33		1		1	слева		
	16	3.24	Ограничение максимальной скорости	II		1б			1	1		справа	
	17	3.24	Ограничение максимальной скорости	II		8а		1		1	слева		
	18	5.19.1	Пешеходный переход	II		1в			1	1		справа	
	19	5.19.1	Пешеходный переход	II		8а			1	1	слева		
	20	5.19.2	Пешеходный переход	II		1в			1	1		справа	
	21	5.19.2	Пешеходный переход	II		8а			1	1	слева		
	22	6.8.2	Тупик	II		66		1		1	слева		
	23	6.8.3	Тупик	II		9/35		1		1		справа	
	24	8.13	Направление главной дороги	II		66		1		1	слева		
	25	8.13	Направление главной дороги	II		9/35		1		1		справа	
		всего демонтировать					1						
		всего требуется установить						17					
		всего установлено							7				
		всего								25			
3		Кирова											1441
	1	1.11.1	Опасный поворот	II		75	1			1		справа	
	2	1.12.2	Опасные повороты	II		6/1			1	1	слева		
	3	1.17	Искусственная неровность	II		19		1		1		справа	
	4	1.17	Искусственная неровность	II		32		1		1	слева		
	5	2.1	Главная дорога	II		11/40		1		1	слева		
	6	2.1	Главная дорога	II		15/10		1		1		справа	
	7	2.1	Главная дорога	II		20		1		1	слева		

N п/п улиц	№ п/п знаков	номер знака по ГОСТ Р 53290-2004	Наименование знака	Типоразмер знака	Площадь знаков, м.кв.,(для знаков индивидуального "проектирования")	Адрес (ул., км+м)	Демонтаж	Требуется установить	Установлено	Количество	Место расположения		
											слева	справа	
1	2	3	4	5	6	7	8	9	10	11	12	13	14
	8	2.1	Главная дорога	II		29		1		1		справа	
	9	2.1	Главная дорога	II		41			1	1		справа	
	10	2.1	Главная дорога	II		60			1	1	слева		
	11	2.1	Главная дорога	II		73		1		1		справа	
	12	2.4	Уступите дорогу	II		43			1	1		справа	
	13	2.4	Уступите дорогу	II		75		1		1		справа	
	14	2.4	Уступите дорогу	II		8а		1		1		справа	
	15	3.1	Въезд запрещён	II		14/61			1	1	слева		
	16	3.1	Въезд запрещён	II		43			1	1		справа	
	17	3.1	Въезд запрещён	II		51			1	1		справа	
	18	3.1	Въезд запрещён	II		52			1	1	слева		
	19	3.24	Ограничение максимальной скорости	II		1		1		1		справа	
	20	3.24	Ограничение максимальной скорости	II		18			1	1	слева		
	21	3.24	Ограничение максимальной скорости	II		21			1	1		справа	
	22	3.24	Ограничение максимальной скорости	II		30			1	1	слева		
	23	3.24	Ограничение максимальной скорости	II		38			1	1	слева		
	24	3.24	Ограничение максимальной скорости	II		4А	1			1	слева		
	25	3.24	Ограничение максимальной скорости	II		50/1		1		1	слева		
	26	3.24	Ограничение максимальной скорости	II		66		1		1	слева		
	27	3.24	Ограничение максимальной скорости	II		Церковь		1		1		справа	
	28	5.19.1	Пешеходный переход	II		11/40		1		1	слева		
	29	5.19.1	Пешеходный переход	II		41			1	1		справа	
	30	5.19.1	Пешеходный переход	II		52/19			1	1	слева		
	31	5.19.1	Пешеходный переход	II		60			1	1	слева		
	32	5.19.1	Пешеходный переход	II		63			1	1		справа	
	33	5.19.1	Пешеходный переход	II		Церковь		1		1		справа	
	34	5.19.2	Пешеходный переход	II		11/40		1		1	слева		
	35	5.19.2	Пешеходный переход	II		41			1	1		справа	
	36	5.19.2	Пешеходный переход	II		52/19			1	1	слева		
	37	5.19.2	Пешеходный переход	II		60			1	1	слева		
	38	5.19.2	Пешеходный переход	II		63			1	1		справа	
	39	5.19.2	Пешеходный переход	II		Церковь		1		1		справа	
	40	5.20	Искусственная неровность	II		23			1	1		справа	
	41	5.20	Искусственная неровность	II		28			1	1	слева		
	42	6.4	Парковка	II		25А		1		1		справа	
	43	6.4	Парковка	II		60			1	1	слева		
	44	6.4	Парковка	II		67			1	1		справа	
	45	8.13	Направление главной дороги	II		41			1	1		справа	
	46	8.17	Инвалиды	II		25А		1		1		справа	
	47	8.2.1	Зона действия	II		21		1		1		справа	
	48	8.2.1	Зона действия	II		30		1		1	слева		

N п/п улиц	№ п/п знаков	номер знака по ГОСТ Р 53290-2004	Наименование знака	Типоразмер знака	Площадь знаков, м.кв.,(для знаков индивидуального "проектирования")	Адрес (ул., км+м)	Демонтаж	Требуется установить	Установлено	Количество	Место расположения		
											слева	справа	
1	2	3	4	5	6	7	8	9	10	11	12	13	14
	49	8.3.1	Направление действия	II		60			1	1	слева		
	50	8.5.4	Время действия	II		43			1	1		справа	
	51	8.5.4	Время действия	II		52			1	1	слева		
		всего демонтировать					2						
		всего требуется установить						21					
		всего установлено							28				
		всего								51			
4		Косинова1020											
	1	1.13	Крутой спуск	II		16		1		1	слева		558
	2	2.1	Главная дорога	II		1/28		1		1	слева		462
	3	2.1	Главная дорога	II		16		1		1		справа	
	4	2.1	Главная дорога	II		20		1		1	слева		
	5	2.1	Главная дорога	II		56		1		1	слева		
	6	2.4	Уступите дорогу	II		0+558			1	1		справа	
	7	2.4	Уступите дорогу	II		0+578		1		1	слева		
	8	2.4	Уступите дорогу	II		16	1			1		справа	
	9	2.4	Уступите дорогу	II		72			1	1		справа	
	10	3.24	Ограничение максимальной скорости	II		1/2		1		1		справа	
	11	3.24	Ограничение максимальной скорости	II		2а		1		1	слева		
	12	3.24	Ограничение максимальной скорости	II		40		1		1		справа	
	13	3.24	Ограничение максимальной скорости	II		7		1		1		справа	
	14	3.24	Ограничение максимальной скорости	II		72		1		1	слева		
	15	6.8.1	Тупик	II		16		1		1	слева		
		всего демонтировать					1						
		всего требуется установить						12					
		всего установлено							2				
		всего								15			
5		Красноармейская1697											
	1	1.11.1	Опасный поворот	II		54		1		1		справа	417
	2	1.11.2	Опасный поворот	II		40			1	1	слева		498
	3	1.23	Дети	II		42			1	1		справа	782
	4	1.23	Дети	II		СКК			1	1		справа	
	5	2.1	Главная дорога	II		36		1		1	слева		
	6	2.1	Главная дорога	II		47		1		1		справа	
	7	2.1	Главная дорога	II		50		1		1	слева		
	8	2.1	Главная дорога	II		58		1		1		справа	
	9	2.1	Главная дорога	II		68		1		1	слева		
	10	2.1	Главная дорога	II		6а		1		1		справа	
	11	2.1	Главная дорога	II		86		1		1	слева		

N п/п улиц	№ п/п знаков	номер знака по ГОСТ Р 53290-2004	Наименование знака	Типоразмер знака	Площадь знаков, м.кв.,(для знаков индивидуального "проектирования")	Адрес (ул., км+м)	Демонтаж	Требуется установить	Установлено	Количество	Место расположения		
											слева	справа	
1	2	3	4	5	6	7	8	9	10	11	12	13	14
	12	2.1	Главная дорога	II		СКК		1		1		справа	
	13	2.2	Конец главной дороги	II		53		1		1		справа	
	14	2.4	Уступите дорогу	II		19		1		1		справа	
	15	2.4	Уступите дорогу	II		24		1		1	слева		
	16	2.4	Уступите дорогу	II		28a		1		1		справа	
	17	2.4	Уступите дорогу	II		33		1		1		справа	
	18	2.4	Уступите дорогу	II		44		1		1		справа	
	19	2.4	Уступите дорогу	II		50		1		1		справа	
	20	2.4	Уступите дорогу	II		57		1		1		справа	
	21	3.1	Въезд запрещён	II		40		1		1		справа	
	22	3.1	Въезд запрещён	II		42		1		1		справа	
	23	3.24	Ограничение максимальной скорости	II		12		1		1	слева		
	24	3.24	Ограничение максимальной скорости	II		22		1		1	слева		
	25	3.24	Ограничение максимальной скорости	II		35		1		1		справа	
	26	3.24	Ограничение максимальной скорости	II		56		1		1	слева		
	27	3.24	Ограничение максимальной скорости	II		84		1		1	слева		
	28	4.1.1	Движение прямо	II		44		1		1	слева		
	29	6.4	Парковка	II		42		1		1		справа	
	30	6.8.1	Тупик	II		21		1		1		справа	
	31	6.8.1	Тупик	II		34		1		1	слева		
	32	6.8.1	Тупик	II		66		1		1	слева		
	33	8.13	Направление главной дороги	II		33		1		1		справа	
	34	8.13	Направление главной дороги	II		58		1		1		справа	
	35	8.13	Направление главной дороги	II		68		1		1	слева		
	36	8.2.1	Зона действия	II		СКК		1		1		справа	
	всего демонтировать						0						
	всего требуется установить							33					
	всего установлено								3				
	всего									36			
6		Куйбышева											1568
	1	1.11.1	Опасный поворот	II		2A		1		1	слева		
	2	1.11.1	Опасный поворот	II		30	1			1	слева		
	3	1.17	Искусственная неровность	II		15		1		1		справа	
	4	1.17	Искусственная неровность	II		20		1		1	слева		
	5	1.34.1	Направление поворота	II		1Д		1		1		справа	
	6	1.34.2	Направление поворота	II		1Д		1		1		справа	
	7	2.1	Главная дорога	II		14		1		1	слева		
	8	2.1	Главная дорога	II		26			1	1	слева		
	9	2.1	Главная дорога	II		37		1		1		справа	
	10	2.1	Главная дорога	II		38		1		1	слева		
	11	2.1	Главная дорога	II		48		1		1	слева		

N п/п улиц	№ п/п знаков	номер знака по ГОСТ Р 53290-2004	Наименование знака	Типоразмер знака	Площадь знаков, м.кв.,(для знаков индивидуального "проектирования")	Адрес (ул., км+м)	Демонтаж	Требуется установить	Установлено	Количество	Место расположения		
											слева	справа	
1	2	3	4	5	6	7	8	9	10	11	12	13	14
	12	2.1	Главная дорога	II		49		1		1		справа	
	13	2.1	Главная дорога	II		66			1	1	слева		
	14	2.1	Главная дорога	II		69a		1		1		справа	
	15	2.1	Главная дорога	II		87		1		1		справа	
	16	2.2	Конец главной дороги	II		76			1	1		справа	
	17	2.4	Уступите дорогу	II		25			1	1		справа	
	18	2.4	Уступите дорогу	II		9		1		1		справа	
	19	2.5	Движение без остановки запрещено	II		1+568			1	1		справа	
	20	2.7	Преимущество перед встречным движением	II		2A		1		1	слева		
	21	3.24	Ограничение максимальной скорости	II		10		1		1	слева		
	22	3.24	Ограничение максимальной скорости	II		10		1		1	слева		
	23	3.24	Ограничение максимальной скорости	II		15a			1	1		справа	
	24	3.24	Ограничение максимальной скорости	II		15б			1	1		справа	
	25	3.24	Ограничение максимальной скорости	II		18a			1	1	слева		
	26	3.24	Ограничение максимальной скорости	II		20	1			1	слева		
	27	3.24	Ограничение максимальной скорости	II		27			1	1		справа	
	28	3.24	Ограничение максимальной скорости	II		29	1			1		справа	
	29	3.24	Ограничение максимальной скорости	II		36	1			1	слева		
	30	3.24	Ограничение максимальной скорости	II		46			1	1	слева		
	31	3.24	Ограничение максимальной скорости	II		59	1			1		справа	
	32	3.24	Ограничение максимальной скорости	II		60	1			1	слева		
	33	3.24	Ограничение максимальной скорости	II		64			1	1	слева		
	34	5.19.1	Пешеходный переход	II		26			1	1	слева		
	35	5.19.1	Пешеходный переход	II		27			1	1		справа	
	36	5.19.1	Пешеходный переход	II		36			1	1	слева		
	37	5.19.1	Пешеходный переход	II		37			1	1		справа	
	38	5.19.1	Пешеходный переход	II		48			1	1	слева		
	39	5.19.1	Пешеходный переход	II		51			1	1		справа	
	40	5.19.1	Пешеходный переход	II		71			2	2	слева	справа	
	41	5.19.1	Пешеходный переход	II		76			1	1	слева		
	42	5.19.1	Пешеходный переход	II		89			1	1		справа	
	43	5.19.2	Пешеходный переход	II		26			1	1	слева		
	44	5.19.2	Пешеходный переход	II		27			1	1		справа	
	45	5.19.2	Пешеходный переход	II		36			1	1	слева		
	46	5.19.2	Пешеходный переход	II		37			1	1		справа	
	47	5.19.2	Пешеходный переход	II		48			1	1	слева		
	48	5.19.2	Пешеходный переход	II		51			1	1		справа	
	49	5.19.2	Пешеходный переход	II		71			2	2	слева	справа	
	50	5.19.2	Пешеходный переход	II		76			1	1	слева		
	51	5.19.2	Пешеходный переход	II		89			1	1		справа	

N п/п улиц	№ п/п знаков	номер знака по ГОСТ Р 53290-2004	Наименование знака	Типоразмер знака	Площадь знаков, м.кв.,(для знаков индивидуального "проектирования")	Адрес (ул., км+м)	Демонтаж	Требуется установить	Установлено	Количество	Место расположения		
											слева	справа	
1	2	3	4	5	6	7	8	9	10	11	12	13	14
	52	5.20	Искусственная неровность	II		15a			1	1		справа	
	53	5.20	Искусственная неровность	II		18a			1	1	слева		
	54	5.23.1	Начало населённого пункта	II		1+592		1		1	слева		
	55	5.24.1	Конец населённого пункта	II		1+592		1		1	слева		
	56	8.13	Направление главной дороги	II		14		1		1	слева		
	57	8.13	Направление главной дороги	II		25		1		1		справа	
	58	8.13	Направление главной дороги	II		26			1	1	слева		
	59	8.13	Направление главной дороги	II		9		1		1		справа	
	60	8.2.1	Зона действия	II		15a		1		1		справа	
	61	8.2.1	Зона действия	II		18a		1		1	слева		
	всего демонтировать						6						
	всего требуется установить							23					
	всего установлено								34				
	всего									63			
7		переулок Куйбышевский											100
	1	2.4	Уступите дорогу	II		25		1		1	слева		
	всего демонтировать						0						
	всего требуется установить							1					
	всего установлено								0				
	всего									1			
8		Ленина											1697
	1	1.11.1	Опасный поворот	II		39/1	1			1		справа	
	2	1.11.1	Опасный поворот	II		57	1			1		справа	1051
	3	1.17	Искусственная неровность	II		52			1	1	слева		646
	4	1.23	Дети	II		23	1			1		справа	
	5	1.23	Дети	II		52			1	1	слева		
	6	1.23	Дети	II		54			1	1	слева		
	7	2.1	Главная дорога	II		1/10		1		1	слева		
	8	2.1	Главная дорога	II		1/11		1		1		справа	
	9	2.1	Главная дорога	II		12		1		1	слева		
	10	2.1	Главная дорога	II		21		1		1		справа	
	11	2.1	Главная дорога	II		27/2		1		1		справа	
	12	2.1	Главная дорога	II		3		1		1	слева		
	13	2.1	Главная дорога	II		30		1		1	слева		
	14	2.1	Главная дорога	II		39/1		1		1		справа	
	15	2.1	Главная дорога	II		50		1		1	слева		
	16	2.1	Главная дорога	II		57		1		1		справа	
	17	2.1	Главная дорога	II		69a		1		1		справа	
	18	2.1	Главная дорога	II		79		1		1		справа	
	19	2.4	Уступите дорогу	II		67б		1		1		справа	

N п/п улиц	№ п/п знаков	номер знака по ГОСТ Р 53290-2004	Наименование знака	Типоразмер знака	Площадь знаков, м.кв.,(для знаков индивидуального "проектирования")	Адрес (ул., км+м)	Демонтаж	Требуется установить	Установлено	Количество	Место расположения		
											слева	справа	
1	2	3	4	5	6	7	8	9	10	11	12	13	14
	20	3.1	Въезд запрещён	II		ЦРБ			1	1	слева		
	21	3.24	Ограничение максимальной скорости	II		22		1		1	слева		
	22	3.24	Ограничение максимальной скорости	II		26		1		1	слева		
	23	3.24	Ограничение максимальной скорости	II		2л		1		1	слева		
	24	3.24	Ограничение максимальной скорости	II		46		1		1	слева		
	25	3.24	Ограничение максимальной скорости	II		50			1	1	слева		
	26	3.24	Ограничение максимальной скорости	II		56	1			1	слева		
	27	3.24	Ограничение максимальной скорости	II		59а		1		1		справа	
	28	3.24	Ограничение максимальной скорости	II		5б		1		1		справа	
	29	3.24	Ограничение максимальной скорости	II		66		1		1	слева		
	30	3.24	Ограничение максимальной скорости	II		71г		1		1		справа	
	31	3.24	Ограничение максимальной скорости	II		88/6		1		1	слева		
	32	5.19.1	Пешеходный переход	II		30			1	1	слева		
	33	5.19.1	Пешеходный переход	II		37/41			1	1		справа	
	34	5.19.1	Пешеходный переход	II		48			1	1	слева		
	35	5.19.1	Пешеходный переход	II		50			1	1	слева		
	36	5.19.1	Пешеходный переход	II		57			1	1		справа	
	37	5.19.1	Пешеходный переход	II		59			1	1		справа	
	38	5.19.2	Пешеходный переход	II		30			1	1	слева		
	39	5.19.2	Пешеходный переход	II		37/41			1	1		справа	
	40	5.19.2	Пешеходный переход	II		48			1	1	слева		
	41	5.19.2	Пешеходный переход	II		50			1	1	слева		
	42	5.19.2	Пешеходный переход	II		57			1	1		справа	
	43	5.19.2	Пешеходный переход	II		59			1	1		справа	
	44	5.20	Искусственная неровность	II		50			1	1	слева		
	45	5.20	Искусственная неровность	II		59			1	1		справа	
	46	6.4	Парковка	II		15			1	1	слева		
	47	6.8.1	Тупик	II		29		1		1		справа	
	48	6.8.2	Тупик	II		27/2		1		1		справа	
	49	6.8.3	Тупик	II		18		1		1	слева		
	50	8.13	Направление главной дороги	II		50		1		1	слева		
	51	8.13	Направление главной дороги	II		57		1		1		справа	
	52	8.13	Направление главной дороги	II		79		1		1		справа	
	53	8.17	Инвалиды	II		15			1	1	слева		
	54	8.2.1	Зона действия	II		52		1		1	слева		
	55	8.2.1	Зона действия	II		54	1			1	слева		
	всего демонтировать						5						
	всего требуется установить							29					
	всего установлено								21				

N п/п улиц	№ п/п знаков	номер знака по ГОСТ Р 53290-2004	Наименование знака	Типоразмер знака	Площадь знаков, м.кв.,(для знаков индивидуального "проектирования")	Адрес (ул., км+м)	Демонтаж	Требуется установить	Установлено	Количество	Место расположения		
											слева	справа	
1	2	3	4	5	6	7	8	9	10	11	12	13	14
		всего								55			
9		К. Маркса											860
	1	1.11.2	Опасный поворот	II		33			1	1		справа	
	2	1.17	Искусственная неровность	II		3		1		1		справа	
	3	1.17	Искусственная неровность	II		33			1	1	слева		
	4	1.17	Искусственная неровность	II		46		1		1	слева		
	5	1.23	Дети	II		0+600			1	1	слева		
	6	1.23	Дети	II		26			1	1		справа	
	7	1.23	Дети	II		26a			1	1		справа	
	8	1.23	Дети	II		33			1	1	слева		
	9	1.23	Дети	II		33б	1	1		2	слева		
	10	1.34.1	Направление поворота	II		33a		1		1		справа	
	11	2.1	Главная дорога	II		1в		1		1		справа	
	12	2.1	Главная дорога	II		2a		1		1	слева		
	13	2.1	Главная дорога	II		33б		1		1		справа	
	14	2.1	Главная дорога	II		59		1		1		справа	
	15	2.4	Уступите дорогу	II		46			1	1	слева		
	16	2.4	Уступите дорогу	II		51			1	1		справа	
	17	2.4	Уступите дорогу	II		51/1		1		1	слева		
	18	2.4	Уступите дорогу	II		58		1		1	слева		
	19	2.4	Уступите дорогу	II		63		1		1		справа	
	20	2.4	Уступите дорогу	II		Сквер			1	1	слева		
	21	3.1	Въезд запрещён	II		12			1	1	слева		
	22	3.24	Ограничение максимальной скорости	II		0+600			1	1	слева		
	23	3.24	Ограничение максимальной скорости	II		1		1		1		справа	
	24	3.24	Ограничение максимальной скорости	II		26a			1	1		справа	
	25	3.24	Ограничение максимальной скорости	II		33б			1	1	слева		
	26	3.24	Ограничение максимальной скорости	II		48			1	1		справа	
	27	3.24	Ограничение максимальной скорости	II		49		1		1	слева		
	28	3.24	Ограничение максимальной скорости	II		50		1		1		справа	
	29	3.24	Ограничение максимальной скорости	II		51		1		1		справа	
	30	3.24	Ограничение максимальной скорости	II		51/1			1	1	слева		
	31	3.24	Ограничение максимальной скорости	II		60			1	1		справа	
	32	3.28	Стоянка запрещена	II		51/1			1	1	слева		
	33	5.19.1	Пешеходный переход	II		31			1	1		справа	
	34	5.19.1	Пешеходный переход	II		46			1	1	слева		
	35	5.19.1	Пешеходный переход	II		48			1	1		справа	
	36	5.19.1	Пешеходный переход	II		51/1			1	1	слева		
	37	5.19.1	Пешеходный переход	II		60		1		1		справа	
	38	5.19.1	Пешеходный переход	II		Сквер		1		1	слева		

N п/п улиц	№ п/п знаков	номер знака по ГОСТ Р 53290-2004	Наименование знака	Типоразмер знака	Площадь знаков, м.кв.,(для знаков индивидуального "проектирования")	Адрес (ул., км+м)	Демонтаж	Требуется установить	Установлено	Количество	Место расположения		
											слева	справа	
1	2	3	4	5	6	7	8	9	10	11	12	13	14
	39	5.19.2	Пешеходный переход	II		31			1	1		справа	
	40	5.19.2	Пешеходный переход	II		46			1	1	слева		
	41	5.19.2	Пешеходный переход	II		48			1	1		справа	
	42	5.19.2	Пешеходный переход	II		51/1			1	1	слева		
	43	5.19.2	Пешеходный переход	II		60		1		1		справа	
	44	5.19.2	Пешеходный переход	II		Сквер		1		1	слева		
	45	5.20	Искусственная неровность	II		0+582			1	1	слева		
	46	5.20	Искусственная неровность	II		26а			1	1		справа	
	47	5.20	Искусственная неровность	II		49			1	1	слева		
	48	5.20	Искусственная неровность	II		50			1	1		справа	
	49	5.20	Искусственная неровность	II		51			1	1		справа	
	50	5.20	Искусственная неровность	II		51/1			1	1	слева		
	51	6.4	Парковка	II		0+588			1	1	слева		
	52	6.4	Парковка	II		26а			1	1		справа	
	53	6.4	Парковка	II		Сбербанк			1	1		справа	
	54	6.4	Парковка	II		Сквер			1	1	слева		
	55	6.8.1	Тупик	II		35а		1		1		справа	
	56	8.13	Направление главной дороги	II		33б		1		1		справа	
	57	8.13	Направление главной дороги	II		58		1		1	слева		
	58	8.13	Направление главной дороги	II		59		1		1		справа	
	59	8.17	Инвалиды	II		26а			1	1		справа	
	60	8.17	Инвалиды	II		Сбербанк			1	1		справа	
	61	8.2.1	Зона действия	II		0+600		1		1	слева		
	62	8.2.1	Зона действия	II		26			1	1		справа	
	63	8.2.1	Зона действия	II		33		1		1	слева		
	64	8.2.1	Зона действия	II		33б	1			1	слева		
	65	8.2.1	Зона действия	II		49		1		1	слева		
	66	8.2.1	Зона действия	II		50		1		1		справа	
		всего демонтировать					2						
		всего требуется установить						27					
		всего установлено							38				
		всего								67			
10		переулок Мирный											108
	1	2.4	Уступите дорогу	II		1б		1		1	слева		
	2	6.8.1	Уступите дорогу	II		1		1		1		справа	
		всего демонтировать					0						
		всего требуется установить						2					
		всего установлено							0				
		всего								2			
11		Профсоюзная											978
	1	1.13	Крутой спуск	II		9		1		1	слева		688
	2	2.1	Главная дорога	II		13а		1		1		справа	150

N п/п улиц	№ п/п знаков	номер знака по ГОСТ Р 53290-2004	Наименование знака	Типоразмер знака	Площадь знаков, м.кв.,(для знаков индивидуального "проектирования")	Адрес (ул., км+м)	Демонтаж	Требуется установить	Установлено	Количество	Место расположения		
											слева	справа	
1	2	3	4	5	6	7	8	9	10	11	12	13	14
	3	2.1	Главная дорога	II		21		1		1		справа	140
	4	2.1	Главная дорога	II		4/12		1		1	слева		
	5	2.4	Уступите дорогу	II		11/1		1		1		справа	
	6	2.4	Уступите дорогу	II		13б		1		1		справа	
	7	2.4	Уступите дорогу	II		18/38			1	1	слева		
	8	2.4	Уступите дорогу	II		18б		1		1	слева		
	9	2.4	Уступите дорогу	II		28		1		1	слева		
	10	2.4	Уступите дорогу	II		30	1			1		справа	
	11	2.4	Уступите дорогу	II		37/41			1	1		справа	
	12	2.4	Уступите дорогу	II		Церковь			1	1		справа	
	13	3.1	Въезд запрещён	II		20а			1	1	слева		
	14	3.27	Остановка запрещена	II		30	1			1		справа	
	15	3.27	Остановка запрещена	II		Прокуратура		1		1		справа	
	16	3.27	Остановка запрещена	II		Прокуратура		1		1		справа	
	17	5.19.1	Пешеходный переход	II		11/40		1		1		справа	
	18	5.19.1	Пешеходный переход	II		18/38		1		1	слева		
	19	5.19.1	Пешеходный переход	II		29		1		1	слева		
	20	5.19.1	Пешеходный переход	II		Церковь		1		1		справа	
	21	5.19.2	Пешеходный переход	II		11/40		1		1		справа	
	22	5.19.2	Пешеходный переход	II		18/38		1		1	слева		
	23	5.19.2	Пешеходный переход	II		29		1		1	слева		
	24	5.19.2	Пешеходный переход	II		Церковь		1		1		справа	
	25	6.8.1	Тупик	II		20б		1		1		справа	
	26	6.8.1	Тупик	II		9		1		1	слева		
	27	8.1.1	Расстояние до объекта	II		9		1		1	слева		
	28	8.13	Направление главной дороги	II		11/1		1		1		справа	
	29	8.13	Направление главной дороги	II		4/12		1		1	слева		
		всего демонтировать					2						
		всего требуется установить						23					
		всего установлено							4				
		всего								29			
12		переулок Профсоюзный											124
	1	2.4	Уступите дорогу	II		1		1		1	слева		
		всего демонтировать					0						
		всего требуется установить						1					
		всего установлено							0				
		всего								1			
13		переулок Родимцева											130
	1	2.4	Уступите дорогу	II		9		1		1	слева		
		всего демонтировать					0						
		всего требуется установить						1					

N п/п улиц	№ п/п знаков	номер знака по ГОСТ Р 53290-2004	Наименование знака	Типоразмер знака	Площадь знаков, м.кв.,(для знаков индивидуального "проектирования")	Адрес (ул., км+м)	Демонтаж	Требуется установить	Установлено	Количество	Место расположения		
											слева	справа	
1	2	3	4	5	6	7	8	9	10	11	12	13	14
		всего установлено							0				
		всего								1			
14		Садовая											508
	1	1.11.2	Опасный поворот	II		4		1		1	слева		
	2	2.1	Главная дорога	II		14		1		1	слева		
	3	2.1	Главная дорога	II		2		1		1	слева		
	4	2.4	Уступите дорогу	II		17/11		1		1		справа	
	5	2.4	Уступите дорогу	II		18		1		1	слева		
	6	2.4	Уступите дорогу	II		22		1		1	слева		
	7	2.4	Уступите дорогу	II		23		1		1		справа	
	8	2.4	Уступите дорогу	II		3		1		1		справа	
	9	2.6	Преимущество встречного движения	II		4		1		1	слева		
	10	3.24	Ограничение максимальной скорости	II		15/10		1		1	слева		
		всего демонтировать					0						
		всего требуется установить						10					
		всего установлено							0				
		всего								10			
15		Тельмана											383
	1	2.4	Уступите дорогу	II		12/36		1		1	слева		
	2	2.4	Уступите дорогу	II		2/26			1	1	слева		
	3	2.4	Уступите дорогу	II		39			1	1		справа	
	4	3.1	Въезд запрещён	II		10			1	1		справа	
	5	3.24	Ограничение максимальной скорости	II		1/28		1		1		справа	
	6	3.24	Ограничение максимальной скорости	II		37		1		1	слева		
	7	6.4	Парковка	II		10			1	1		справа	
	8	6.4	Парковка	II		53		1		1	слева		
	9	6.8.1	Тупик	II		38		1		1		справа	
	10	8.17	Инвалиды	II		10			1	1		справа	
		всего демонтировать					0						
		всего требуется установить						5					
		всего установлено							5				
		всего								10			
16		Юбилейная											570
	1	2.4	Уступите дорогу	II		19		1		1	слева		
	2	2.4	Уступите дорогу	II		20/2		1		1		справа	
	3	2.4	Уступите дорогу	II		3		1		1	слева		
	4	2.5	Движение без остановки запрещено	II		40			1	1		справа	
	5	2.6	Преимущество встречного движения	II		1в		1		1		справа	

N п/п улиц	№ п/п знаков	номер знака по ГОСТ Р 53290-2004	Наименование знака	Типоразмер знака	Площадь знаков, м.кв.,(для знаков индивидуального "проектирования")	Адрес (ул., км+м)	Демонтаж	Требуется установить	Установлено	Количество	Место расположения		
											слева	справа	
1	2	3	4	5	6	7	8	9	10	11	12	13	14
	6	2.7	Преимущество перед встречным движением	II		1		1		1	слева		
	7	3.24	Ограничение максимальной скорости	II		15		1		1	слева		
	8	3.24	Ограничение максимальной скорости	II		1в		1		1		справа	
	9	3.24	Ограничение максимальной скорости	II		22		1		1		справа	
	10	3.24	Ограничение максимальной скорости	II		37		1		1	слева		
		всего демонтировать					0						
		всего требуется установить						9					
		всего установлено							1				
		всего								10			
		ИТОГО демонтировать					20						
		ИТОГО требуется установить						230					
		ИТОГО установлено							161				
		ИТОГО знаков								411			12886

ВЕДОМОСТЬ
размещения искусственного освещения

№ п/п	начало участка, км+м	конец участка, км+м	объект установки	количество опор	количество светильников на опоре			расположение
					1	2	3	
1	2	3	4	5	6	7	8	9
1	ул. М, Горького, д.1а	ул. М, Горького д. 32	населенный пункт	16	6			справа
					10			слева
2	ул. Димитрова, д. 1	ул. Димитрова, д. 26	населенный пункт	17	4			справа
					13			слева
3	ул. Кирова, д1	ул. Кирова, д. 66	населенный пункт	32	16	13		справа
					3			слева
4	ул. Косинова, д. 2	ул. Косинова, д. 74	населенный пункт	19	2			справа
					17			слева
5	ул. Красноармейская, д.2	ул. Красноармейская, д2	населенный пункт	29	6			справа
					22	1		слева
6	ул. Куйбышева, д.3	ул. Куйбышева, д.4	населенный пункт	48	7			справа
					40	1		слева
7	ул. Ленина, д1	ул. Ленина, д. 88	населенный пункт	40	19	2		справа
					19			слева
8	ул. К. Маркса, д. 3	ул. К. Маркса, д. 35	населенный пункт	14	14			справа
					0			слева
9	ул. Профсоюзная, д. 22	ул. Профсоюзная, д. 28	населенный пункт	14	0			справа
					14			слева
9	пер. Профсоюзный, д. 4	пер. Профсоюзный, д. 5	населенный пункт	1	0			справа
					1			слева
10	ул. Садовая, д. 3	ул. Садовая, д. 17а	населенный пункт	4	1			справа
					3			слева
11	ул. Тельмана, д1	ул. Тельмана, д. 10	населенный пункт	6	6			справа
								слева
12	ул. Юбилейная, д. 2	ул. Юбилейная, д. 4	населенный пункт	8	8			справа
								слева
Итого				248	231	17	0	

ВЕДОМОСТЬ

наличия пешеходных переходов

№ п/п	Адрес, км+м	Вид перехода	Расположение перехода	Наличие		Ширина дороги
				Знаки 5.19.1(2)	разметка	
1	2	3	4	5	6	7
1	ул. М, Горького, д.43	наземный	в одном уровне	2	1.14.1	21,40
2	ул. М, Горького, д.24	наземный	в одном уровне	4	1.14.2	6,20
3	ул. Димитрова, д. 8а	наземный	в одном уровне	4	1.14.1	6,18
4	ул. Кирова, д. 40	наземный	в одном уровне	-	-	6,00
5	ул. Кирова, д. 52	наземный	в одном уровне	4	1.14.1	19,70
6	ул. Кирова, д. 63	наземный	в одном уровне	4	1.14.1	8,30
7	ул. Куйбышева, д.27	наземный	в одном уровне	4	1.14.1	6,40
8	ул. Куйбышева, д.37	наземный	в одном уровне	4	1.14.1	6,90
9	ул. Куйбышева, д.51	наземный	в одном уровне	4	1.14.1	6,9
10	ул. Куйбышева, д.71	наземный	в одном уровне	4	1.14.1	6,6
11	ул. Куйбышева, д.89	наземный	в одном уровне	4	1.14.1	7,1
12	ул. Ленина, д. 30	наземный	в одном уровне	4	1.14.1	5,70
13	ул. Ленина, д. 48	наземный	в одном уровне	4	1.14.1	5,70
14	ул. Ленина, д. 59	наземный	в одном уровне	4	1.14.1	5,00
15	ул. К. Маркса, д. 8	наземный	в одном уровне	4	1.14.1	6,10
16	ул. К. Маркса, д. 14	наземный	в одном уровне	-	1.14.1	16,20
17	ул. К. Маркса, д. 30	наземный	в одном уровне	4	1.14.1	6,00
18	ул. Профсоюзная, д. 16	наземный	в одном уровне	-	-	5,00
19	ул. Профсоюзная, д. 18	наземный	в одном уровне	-	-	4,50
ИТОГО		19 пешеходных переходов		58		155,9

ВЕДОМОСТЬ
объемов горизонтальной дорожной разметки

№ п/п	Улица																			длина	
		1.1	1.2	1.5	1.6	1.7	1.11	1.12	1.14.1	1.16	1.17	1.21	1.24.1	1.24.3	1.25	Дети	Школа	2.7			дороги
	коэф. привед. к 1.1	1,00	1,00	0,25	0,75	0,50	1,75	1,00	1,60	1,00	1,60	1.0	1.0	1.0	2,00	1.0	1.0		итого, м	площадь	
ширина, м.	0,1	0,1	0,1	0,1	0,1	0,1	0,1	0,4	0,4	0,4	0,1	шт.	шт.	шт.	0,4	шт.	шт.	м	площадь, м ²		
1	ул. Горького	249,0	155,0	23,0	170,0	109,0	0,0	0,0	27,6	0,0	0,0	0,0	0,0	0,0	0,0	0,0	0,0	0,0	733,6	итого, м	838
		24,9	15,5	0,6	12,8	5,5	0,0	0,0	44,2	0,0	0,0	0,0	0,0	0,0	0,0	0,0	0,0	0,0	103,3	площадь, м ²	
2	ул. Димитрова	125,0	0,0	0,0	50,0	0,0	0,0	0,0	6,2	0,0	0,0	0,0	0,0	0,0	0,0	0,0	0,0	0,0	181,2	итого, м	864
		12,5	0,0	0,0	3,8	0,0	0,0	0,0	9,9	0,0	0,0	0,0	0,0	0,0	0,0	0,0	0,0	0,0	26,1	площадь, м ²	
3	ул. Кирова	333,0	133,0	273,0	200,0	34,0	0,0	0,0	34,0	0,0	0,0	0,0	0,0	1,0	5,7	0,0	0,0	0,0	1012,7	итого, м	1441
		33,3	13,3	6,8	15,0	1,7	0,0	0,0	54,4	0,0	0,0	0,0	0,0	1,0	4,6	0,0	0,0	0,0	129,1	площадь, м ²	
4	ул. Красноармейская	193,0	0,0	0,0	113,0	91,0	47,0	0,0	0,0	0,0	0,0	0,0	0,0	0,0	0,0	0,0	0,0	0,0	444,0	итого, м	1697
		19,3	0,0	0,0	8,5	4,6	8,2	0,0	0,0	0,0	0,0	0,0	0,0	0,0	0,0	0,0	0,0	0,0	40,6	площадь, м ²	
5	ул. Куйбышева	396,0	0,0	168,0	577,0	149,0	0,0	4,1	33,9	26,8	0,0	0,0	0,0	0,0	5,5	0,0	0,0	80,0	1360,3	итого, м	1568
		39,6	0,0	4,2	43,3	7,5	0,0	1,6	54,2	10,7	0,0	0,0	0,0	0,0	4,4	0,0	0,0	0,0	165,5	площадь, м ²	
6	ул. Ленина	165,0	0,0	150,0	150,0	0,0	0,0	0,0	16,4	0,0	0,0	0,0	1,0	4,0	5,0	0,0	1,0	0,0	486,4	итого, м	1697
		16,5	0,0	3,8	11,3	0,0	0,0	0,0	26,2	0,0	0,0	0,0	1,0	4,0	4,0	0,0	1,0	0,0	61,7	площадь, м ²	
7	ул. К. Маркса	657,5	269,0	0,0	279,0	66,0	0,0	0,0	28,3	0,0	20,0	0,0	3,0	0,0	23,7	2,0	2,0	0,0	1343,5	итого, м	860
		65,8	26,9	0,0	20,9	3,3	0,0	0,0	45,3	0,0	0,3	0,0	3,0	0,0	19,0	2,0	2,0	0,0	181,4	площадь, м ²	
8	ул. Профсоюзная	40,0	0,0	0,0	83,0	0,0	0,0	0,0	9,5	0,0	0,0	0,0	0,0	0,0	0,0	0,0	0,0	0,0	132,5	итого, м	978
		4,0	0,0	0,0	6,2	0,0	0,0	0,0	15,2	0,0	0,0	0,0	0,0	0,0	0,0	0,0	0,0	0,0	25,4	площадь, м ²	
9	ул. Тельмана	160,5	42,0	106,0	50,0	0,0	0,0	0,0	0,0	0,0	0,0	0,0	0,0	3,0	0,0	0,0	0,0	0,0	358,5	итого, м	383
		16,1	4,2	2,7	3,8	0,0	0,0	0,0	0,0	0,0	0,0	0,0	0,0	3,0	0,0	0,0	0,0	0,0	26,7	площадь, м ²	
10	ул. Юбилейная	0,0	0,0	0,0	0,0	0,0	0,0	3,0	0,0	0,0	0,0	1,0	0,0	0,0	0,0	0,0	0,0	0,0	3,0	итого, м	570
		0,0	0,0	0,0	0,0	0,0	0,0	1,2	0,0	0,0	0,0	1,0	0,0	0,0	0,0	0,0	0,0	0,0	1,2	площадь, м ²	
ИТОГО		2319,0	599,0	720,0	1672,0	449,0	47,0	7,1	155,9	26,8	20,0	1,0	4,0	8,0	39,9	2,0	3,0	80,0	6055,7	итого, м	10896
		231,9	59,9	18,0	125,4	22,5	8,2	2,8	249,4	10,7	0,3	1,0	4,0	8,0	31,9	2,0	3,0	0,0	761,1	площадь, м ²	

Ведомость размещения тротуаров

№ п/п	Начало участка	Конец участка	Расположение	Объект установки	Протяженность, м
	ул. Горького				
1	Горького, д.10	Горького, д.14	справа	улица	120
2	Горького, д.19	Горького, д.57	слева	улица	189
	ул. Кирова				
3	Кирова, д. 20	Кирова, д. 52	слева	улица	550
4	Кирова, д. 25	Кирова, д. 41	справа	улица	414
	ул. Куйбышева				
5	Куйбышева, д. 26	Куйбышева, д. 76	слева	улица	912
	ул. Ленина				
6	Ленина, д30	Ленина, д. 48	слева	улица	295
	ул. К. Маркса				
7	К. Маркса, д. 3	К. Маркса, д. 9	справа	улица	180
	Всего				2660